


M A P A  
GMINY WISKITKI  
 SKALA 1 : 100000

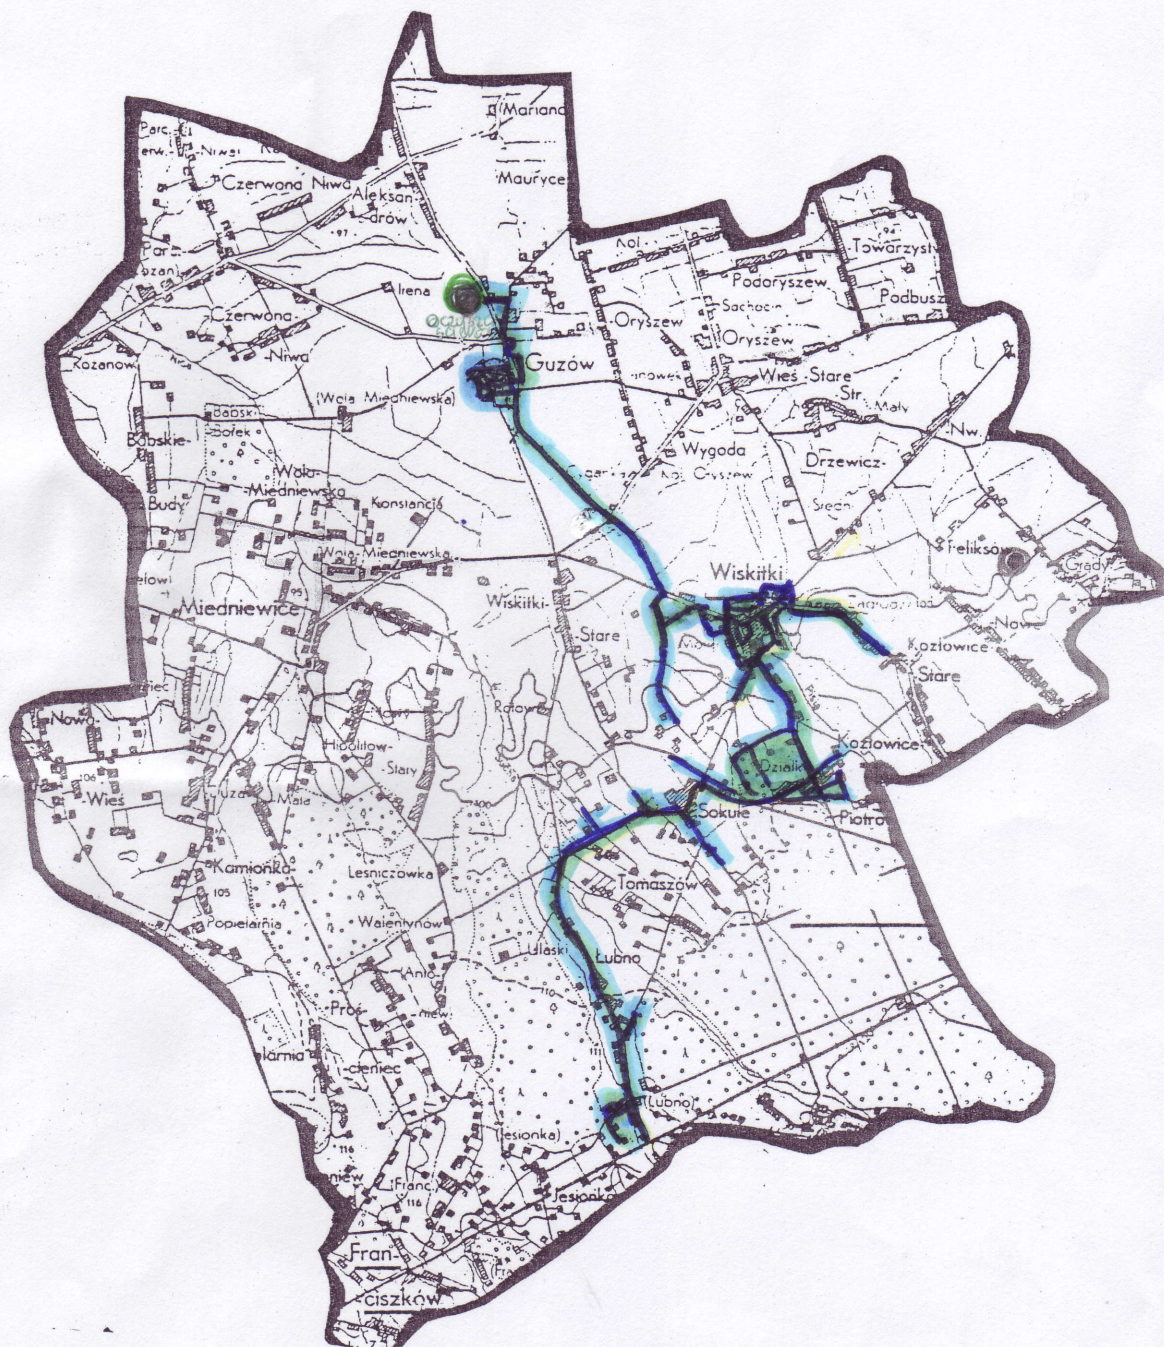

LEGENDA

 — OCZYSZCZALNIA ŚCIEKÓW W BUDOWIE

 — PROJEKT SIECI KANALIZ. SANITARNEJ