


Załącznik graficzny Nr 1
do Uchwały Nr 4/XXXIX/18
Rady Gminy Wiskitki
z dnia 31 stycznia 2018 roku

skala 1:50 000

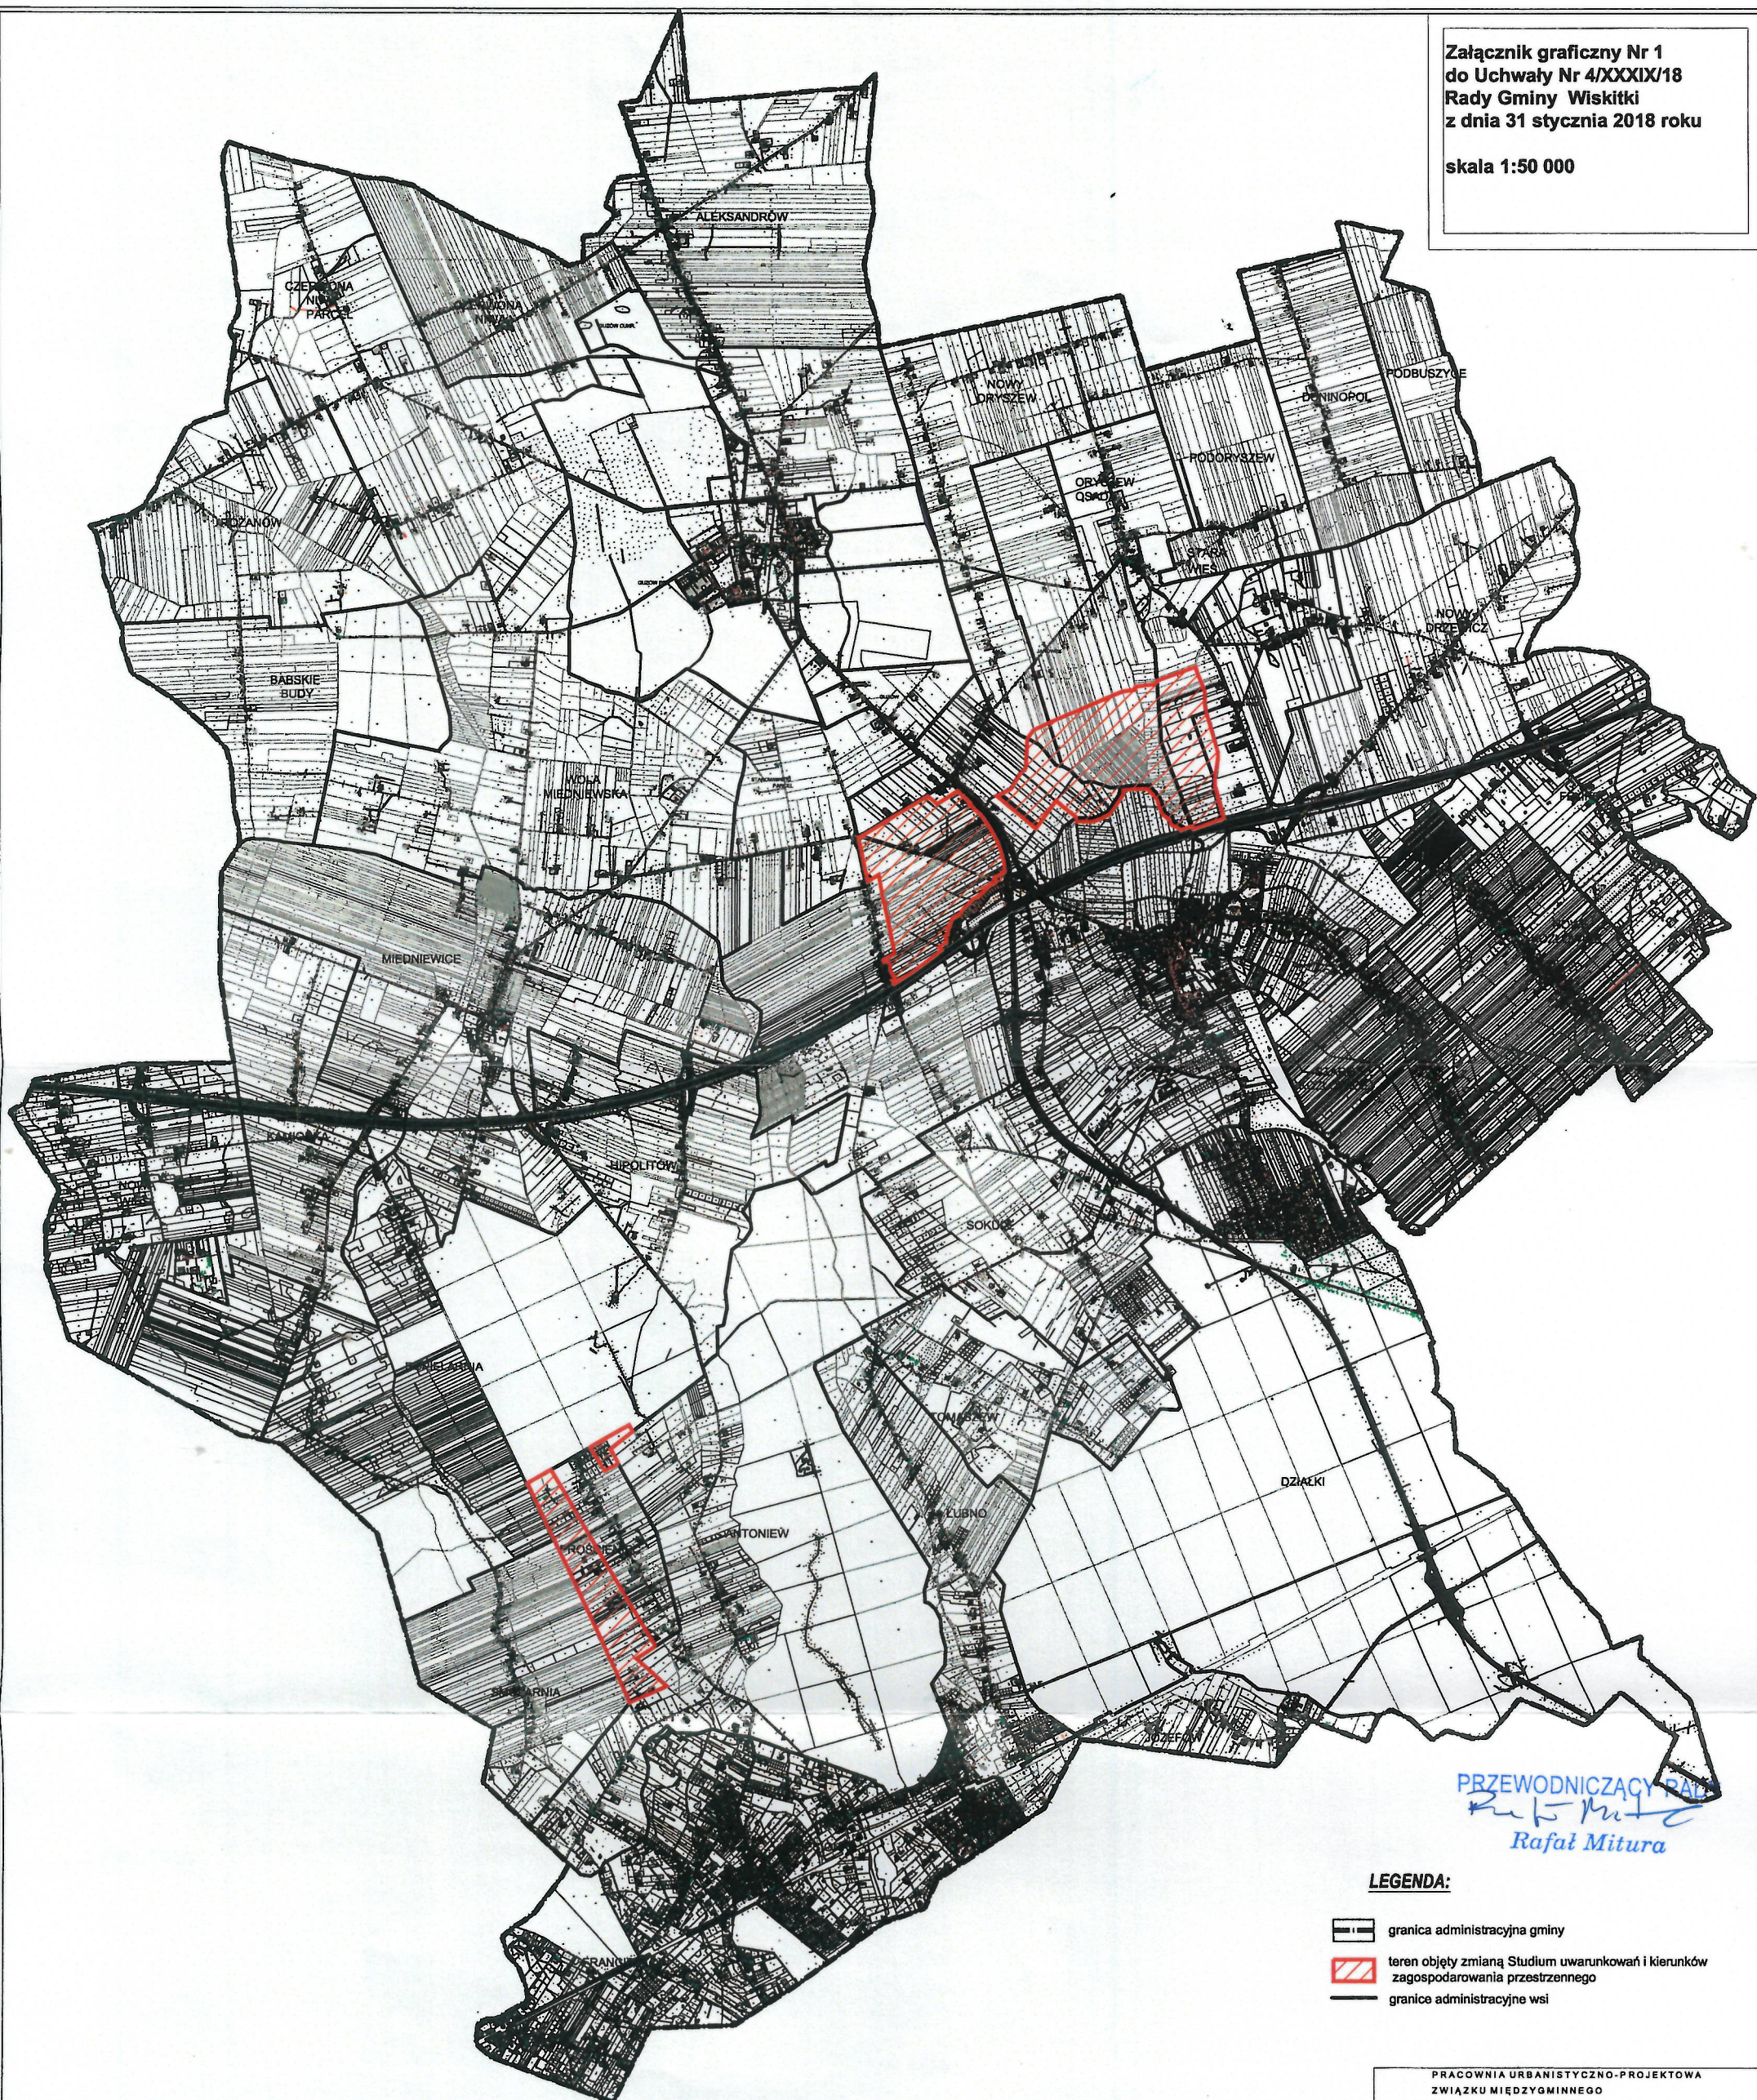

LEGENDA:

- granica administracyjna gminy
- teren objęty zmianą Studium uwarunkowań i kierunków zagospodarowania przestrzennego
- granice administracyjne wsi

PRACOWNIA URBANISTYCZNO-PROJEKTOWA
ZWIĄZKU MIĘDZYGMINNEGO
"MAZOWSZE ZACHODNIE"