



Załącznik graficzny
do Uchwały Nr
Rady Miasta i Gminy Wiskitki
z dnia 2021r.

Wycinek z mapy ewidencyjnej
miejscowość: Wiskitki
skala 1:5000

Wrys ze Studium uwarunkowań i kierunków
zagospodarowania przestrzennego gminy Wiskitki

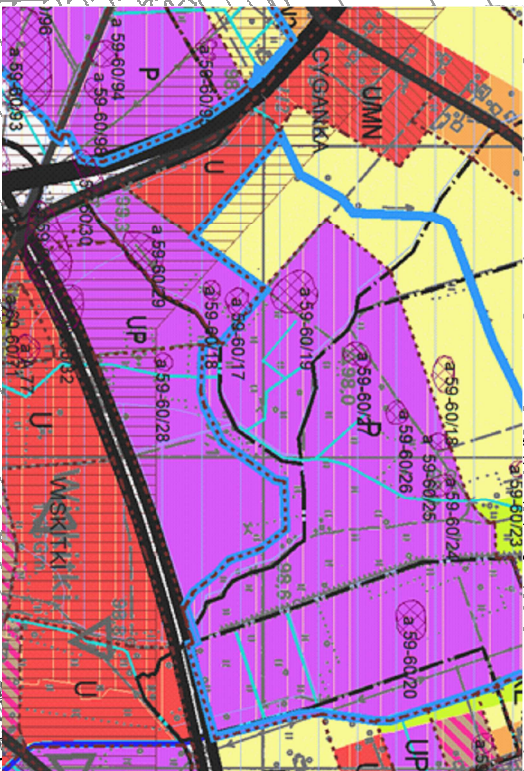

- R1** obszary rolnicze położone w kompleksach żywnych gdo
- RE** obszary funkcji ekologicznych, użytków zielonych i lasów
- U** obszary rozwoju zabudowy usługowej i zabudowy mieszkaniowej
- UP** obszary rozwoju wielofunkcyjnego w kierunku oświaty, kultury, rekreacji, usług publicznych, zonesztano ziołowego, obslugi komunikacyjnej i innych
- P** obszary rozwoju wielofunkcyjnego w kierunku oświaty, kultury, rekreacji, usług publicznych, zonesztano ziołowego, obslugi komunikacyjnej i innych

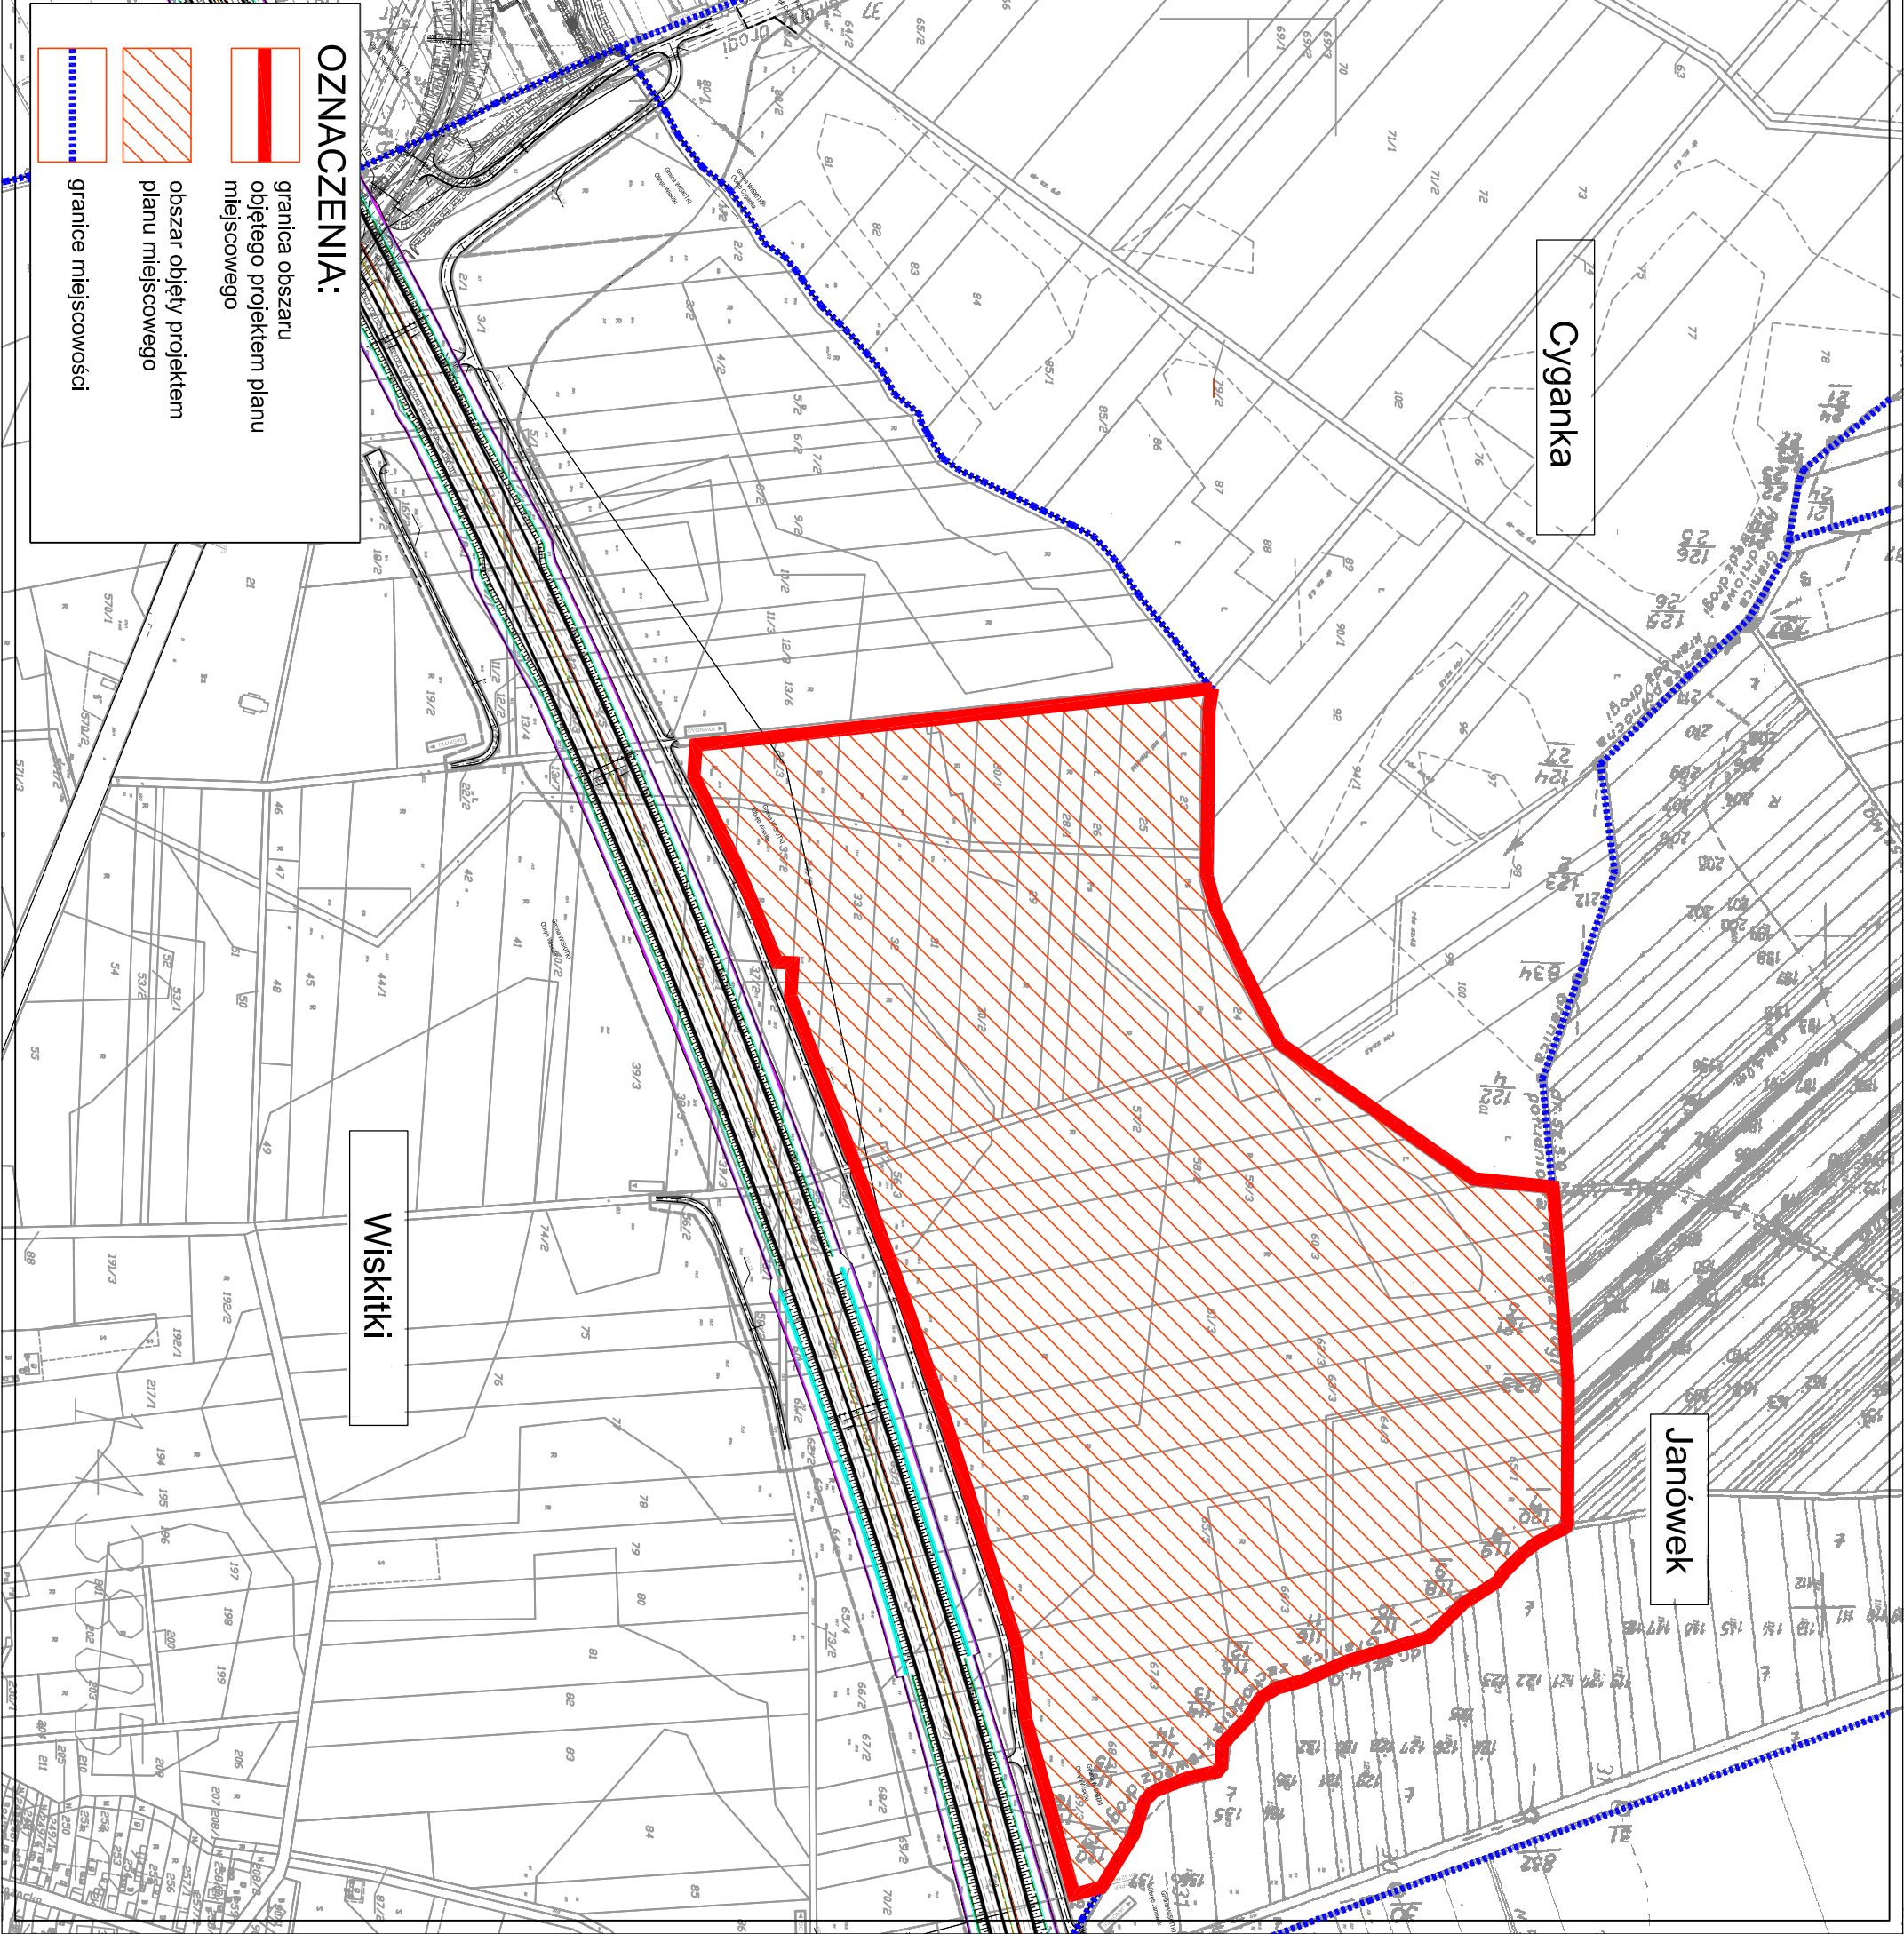

OZNACZENIA:

- granicz obszaru objętego projektem planu miejscowego**
- obszar objęty projektem planu miejscowego**
- granice miejscowości**