

UCHWAŁA NR 56/XLV/22
RADY MIASTA I GMINY WISKITKI

z dnia 27 października 2022 r.

w sprawie nadania nazw ulic w miejscowości Działki

Na podstawie art. 18 ust. 2 pkt 13 ustawy z dnia 8 marca 1990 r. o samorządzie gminnym (Dz. U. z 2022 r. poz. 559, poz. 583, poz. 1005, poz. 1079 i poz. 1561) oraz art. 8 ust. 1 i 1a ustawy z dnia 21 marca 1985r. o drogach publicznych (Dz. U. z 2022 r. poz. 1693, poz. 1768 i poz. 1783) Rada Miasta i Gminy Wiskitki uchwala, co następuje:

§ 1. Nadaje się drogom następujące nazwy:

- 1) „Aleja Tadeusza Palucha” – działki stanowiące własność Gminy Wiskitki wchodzące w skład drogi wewnętrznej oznaczonej symbolem 15KDW w Uchwale Nr 13/XXXI/14 Rady Gminy Wiskitki z dnia 31 marca 2014 r. w sprawie Miejsowego Planu Zagospodarowania Przestrzennego Gminy Wiskitki dotyczącego części miejscowości Działki – zgodnie z załącznikiem nr 1.
- 2) „Zimowa” – działki stanowiące własność Gminy Wiskitki wchodzące w skład drogi wewnętrznej oznaczonej symbolem 9KDW w Uchwale Nr 13/XXXI/14 Rady Gminy Wiskitki z dnia 31 marca 2014r. w sprawie Miejsowego Planu Zagospodarowania Przestrzennego Gminy Wiskitki dotyczącego części miejscowości Działki – zgodnie z załącznikiem nr 1.
- 3) „Jesienna” – działki stanowiące własność Gminy Wiskitki wchodzące w skład drogi wewnętrznej oznaczonej symbolem 10KDW w Uchwale Nr 13/XXXI/14 Rady Gminy Wiskitki z dnia 31 marca 2014r. w sprawie Miejsowego Planu Zagospodarowania Przestrzennego Gminy Wiskitki dotyczącego części miejscowości Działki – zgodnie z załącznikiem nr 1.
- 4) „Letnia” – działki stanowiące własność Gminy Wiskitki wchodzące w skład drogi wewnętrznej oznaczonej symbolem 11KDW w Uchwale Nr 13/XXXI/14 Rady Gminy Wiskitki z dnia 31 marca 2014r. w sprawie Miejsowego Planu Zagospodarowania Przestrzennego Gminy Wiskitki dotyczącego części miejscowości Działki – zgodnie z załącznikiem nr 1.

§ 2. Wykonanie uchwały powierza się Burmistrzowi Miasta i Gminy Wiskitki.


§ 3. Uchwała podlega ogłoszeniu w Dzienniku Urzędowym Województwa Mazowieckiego i wchodzi w życie po upływie 14 dni od dnia jej ogłoszenia.

PRZEWODNICZĄCY RADY

Paweł Dziemiańczyk



Wiskitki - System Informacji Przestrzennej
Zagospodarowanie przestrzenne
skala 1 : 2000

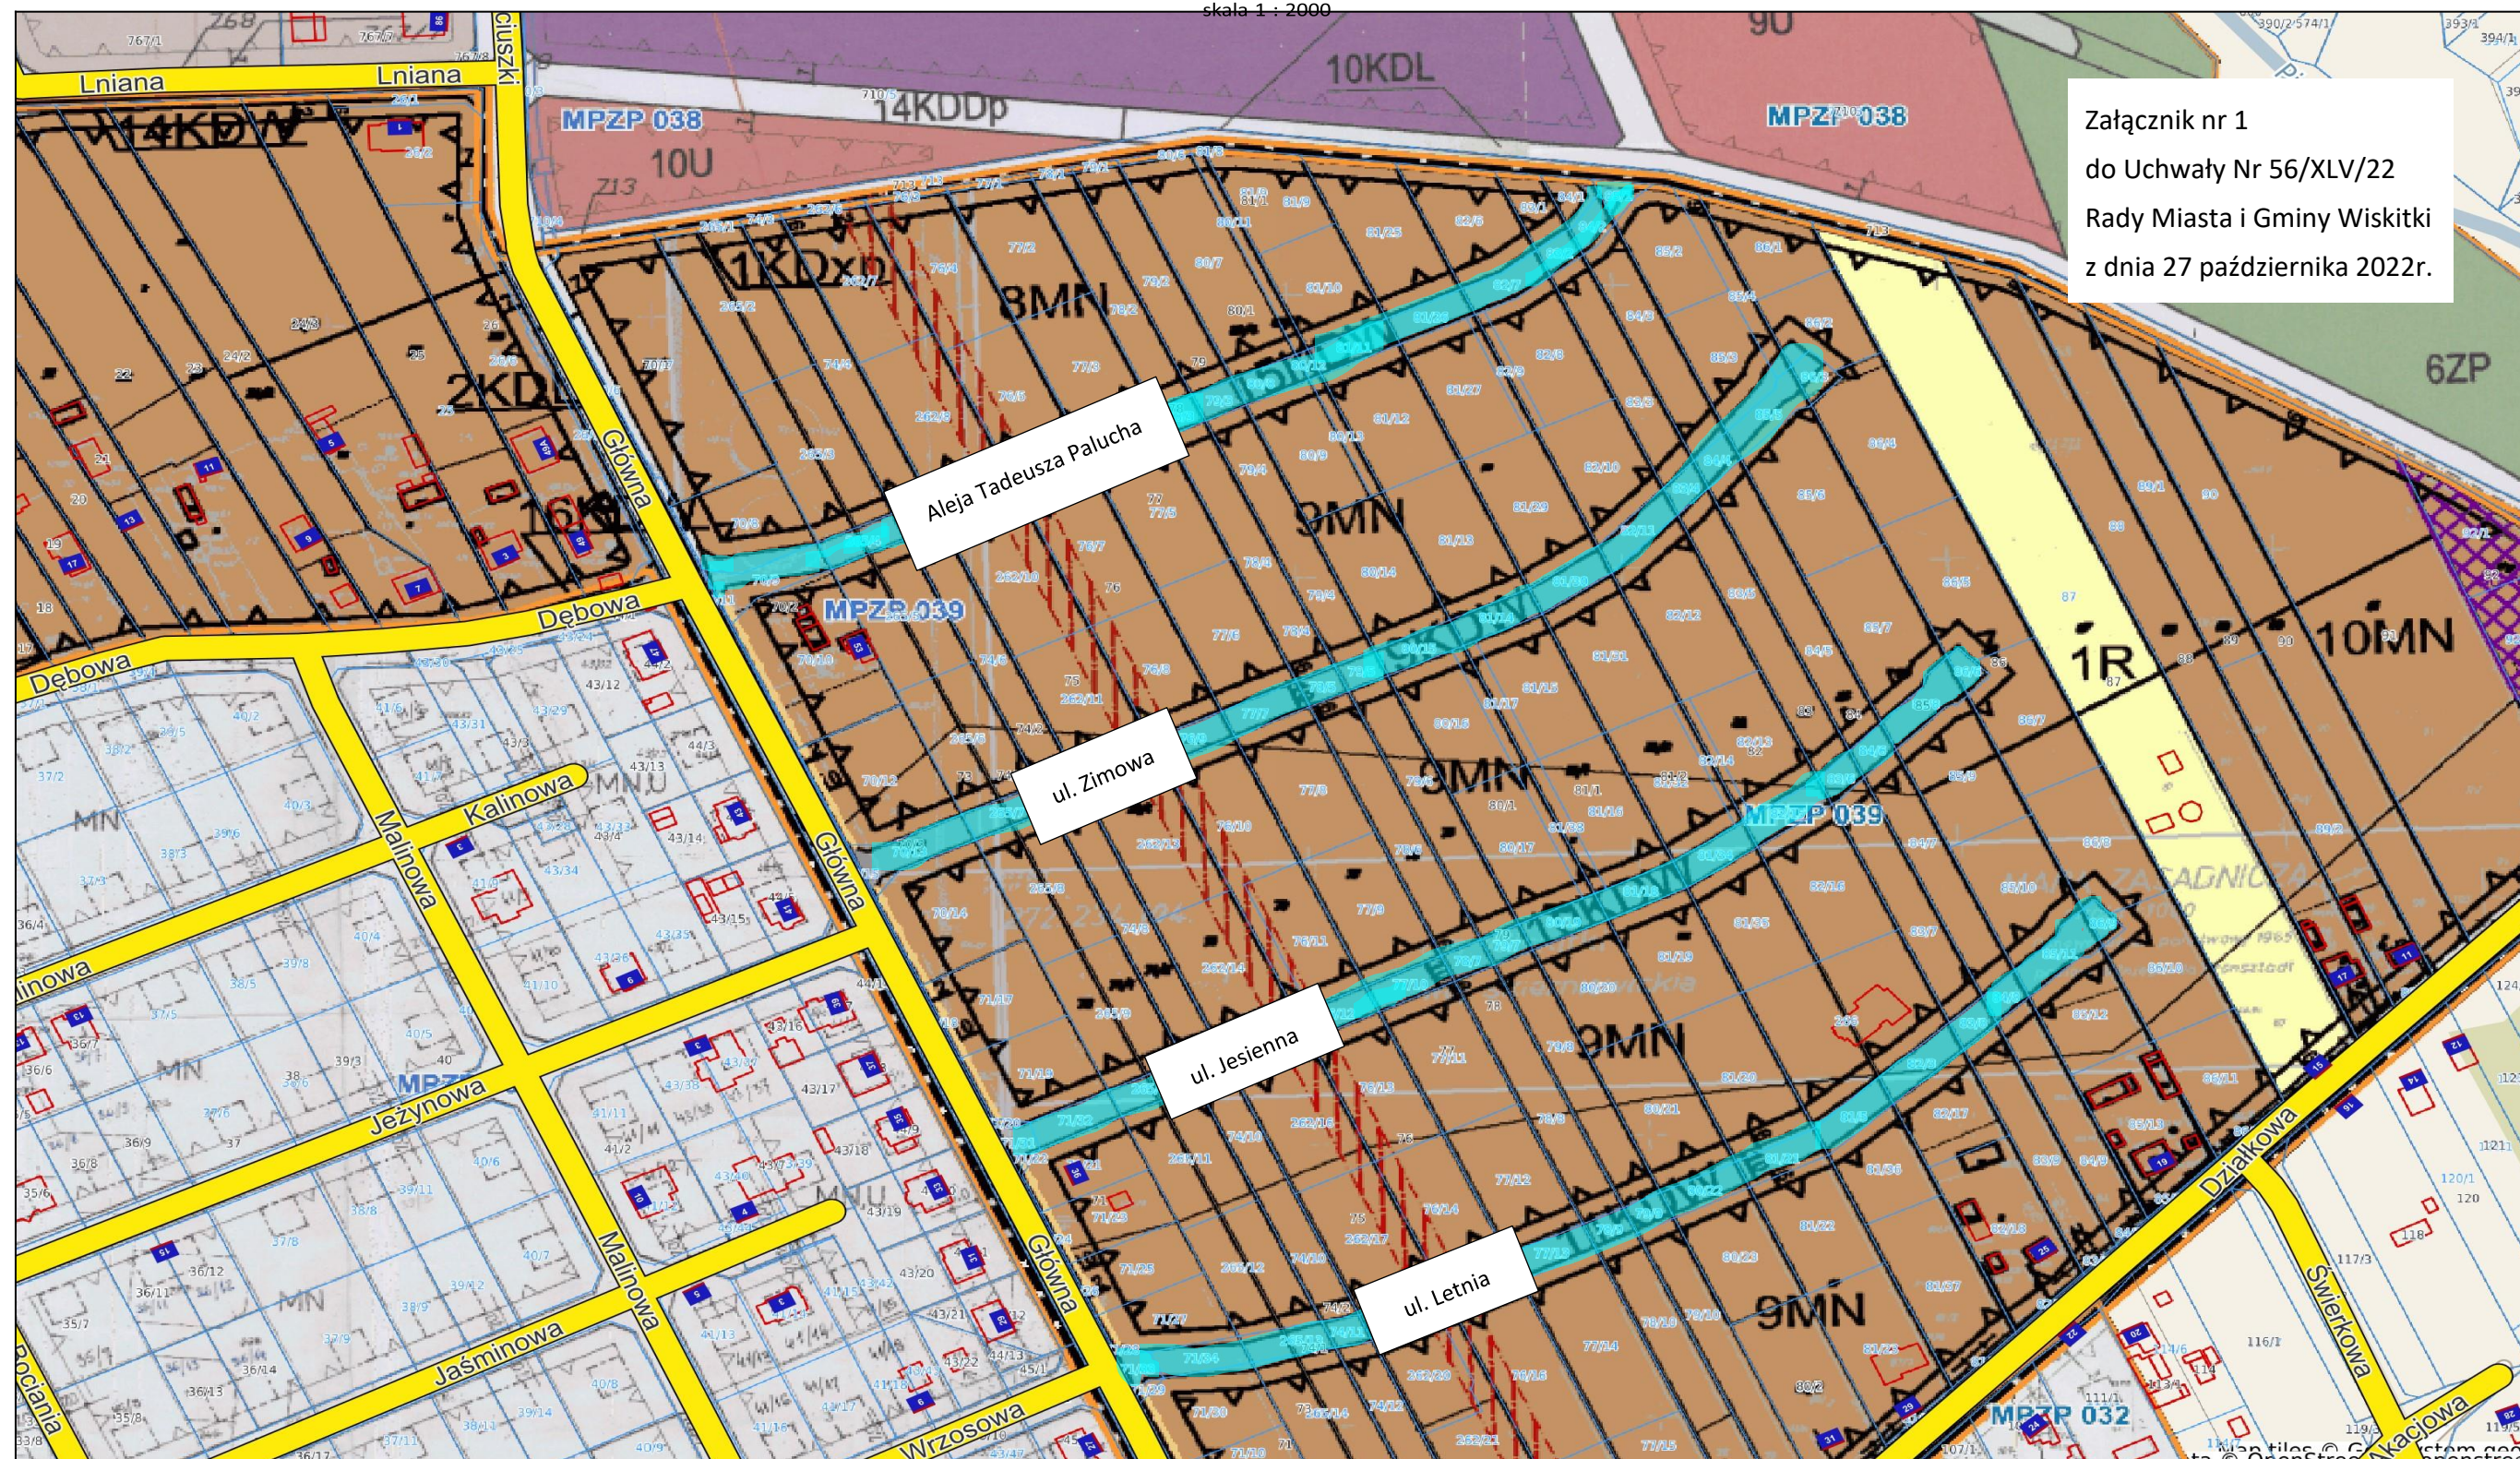

PRZEWODNICZĄCY RADY

Paweł Dziemiańczyk

UZASADNIENIE

O nadanie nazw ulic w ww. miejscowości dla działek stanowiących własność Gminy Wiskitki wchodzących w skład dróg wewnętrznych (*oznaczonych symbolami 15KDW, 9KDW, 10KDW i 11KDW w Uchwale Nr 13/XXXI/14 Rady Gminy Wiskitki z dnia 31 marca 2014 r. w sprawie Miejscowego Planu Zagospodarowania Przestrzennego Gminy Wiskitki dotyczącego części miejscowości Działki*) wystąpili Sołtys z Radą Sołecką Sołectwa Działki.

Zaproponowane nazwy ulic: Zimowa, Jesienna i Letnia nie zostały do tej pory użyte na terenie Gminy Wiskitki, nie ma zatem przeszkód formalnych ani praktycznych do ich wprowadzenia.

Nazwa ulicy: Aleja Tadeusza Palucha jak wynika z wniosku Rady Sołeckiej stanowić będzie upamiętnienie zasłużonego mieszkańca sołectwa: Żołnierza AK, wieloletniego Sołtysa, Radnego, założyciela oraz wieloletniego Prezesa OSP, inicjatora budowy wodociągów oraz wprowadzenia Miejscowego Planu Zagospodarowania Przestrzennego co w owych czasach było nowinką w skali gminy, a wpłynęło na współczesny kształt miejscowości.

Dodatkowo, podjęcie uchwały umożliwi mieszkańcom prężnie rozbudowywanego Sołectwa wystąpienie o nadanie numeru porządkowego nieruchomości, co przyczyni się do ułatwienia funkcjonowania ww. podmiotów, wpłynie pozytywnie na ład przestrzenny, umożliwi wprowadzenie dróg wewnętrznych stanowiących własność Gminy do Geoportalu, tym samym usprawni poruszanie się służb dzięki nawigacji. Uchwała nie będzie generowała kosztów dla budżetu Gminy, poza kosztami oznakowania ulic stosownymi tabliczkami.

PRZEWODNICZĄCY RADY

Paweł Dziemiańczyk