ZBIORNIK WYRÓWNAWCZY WODY UZDATNIONEJ Vcz=500m3

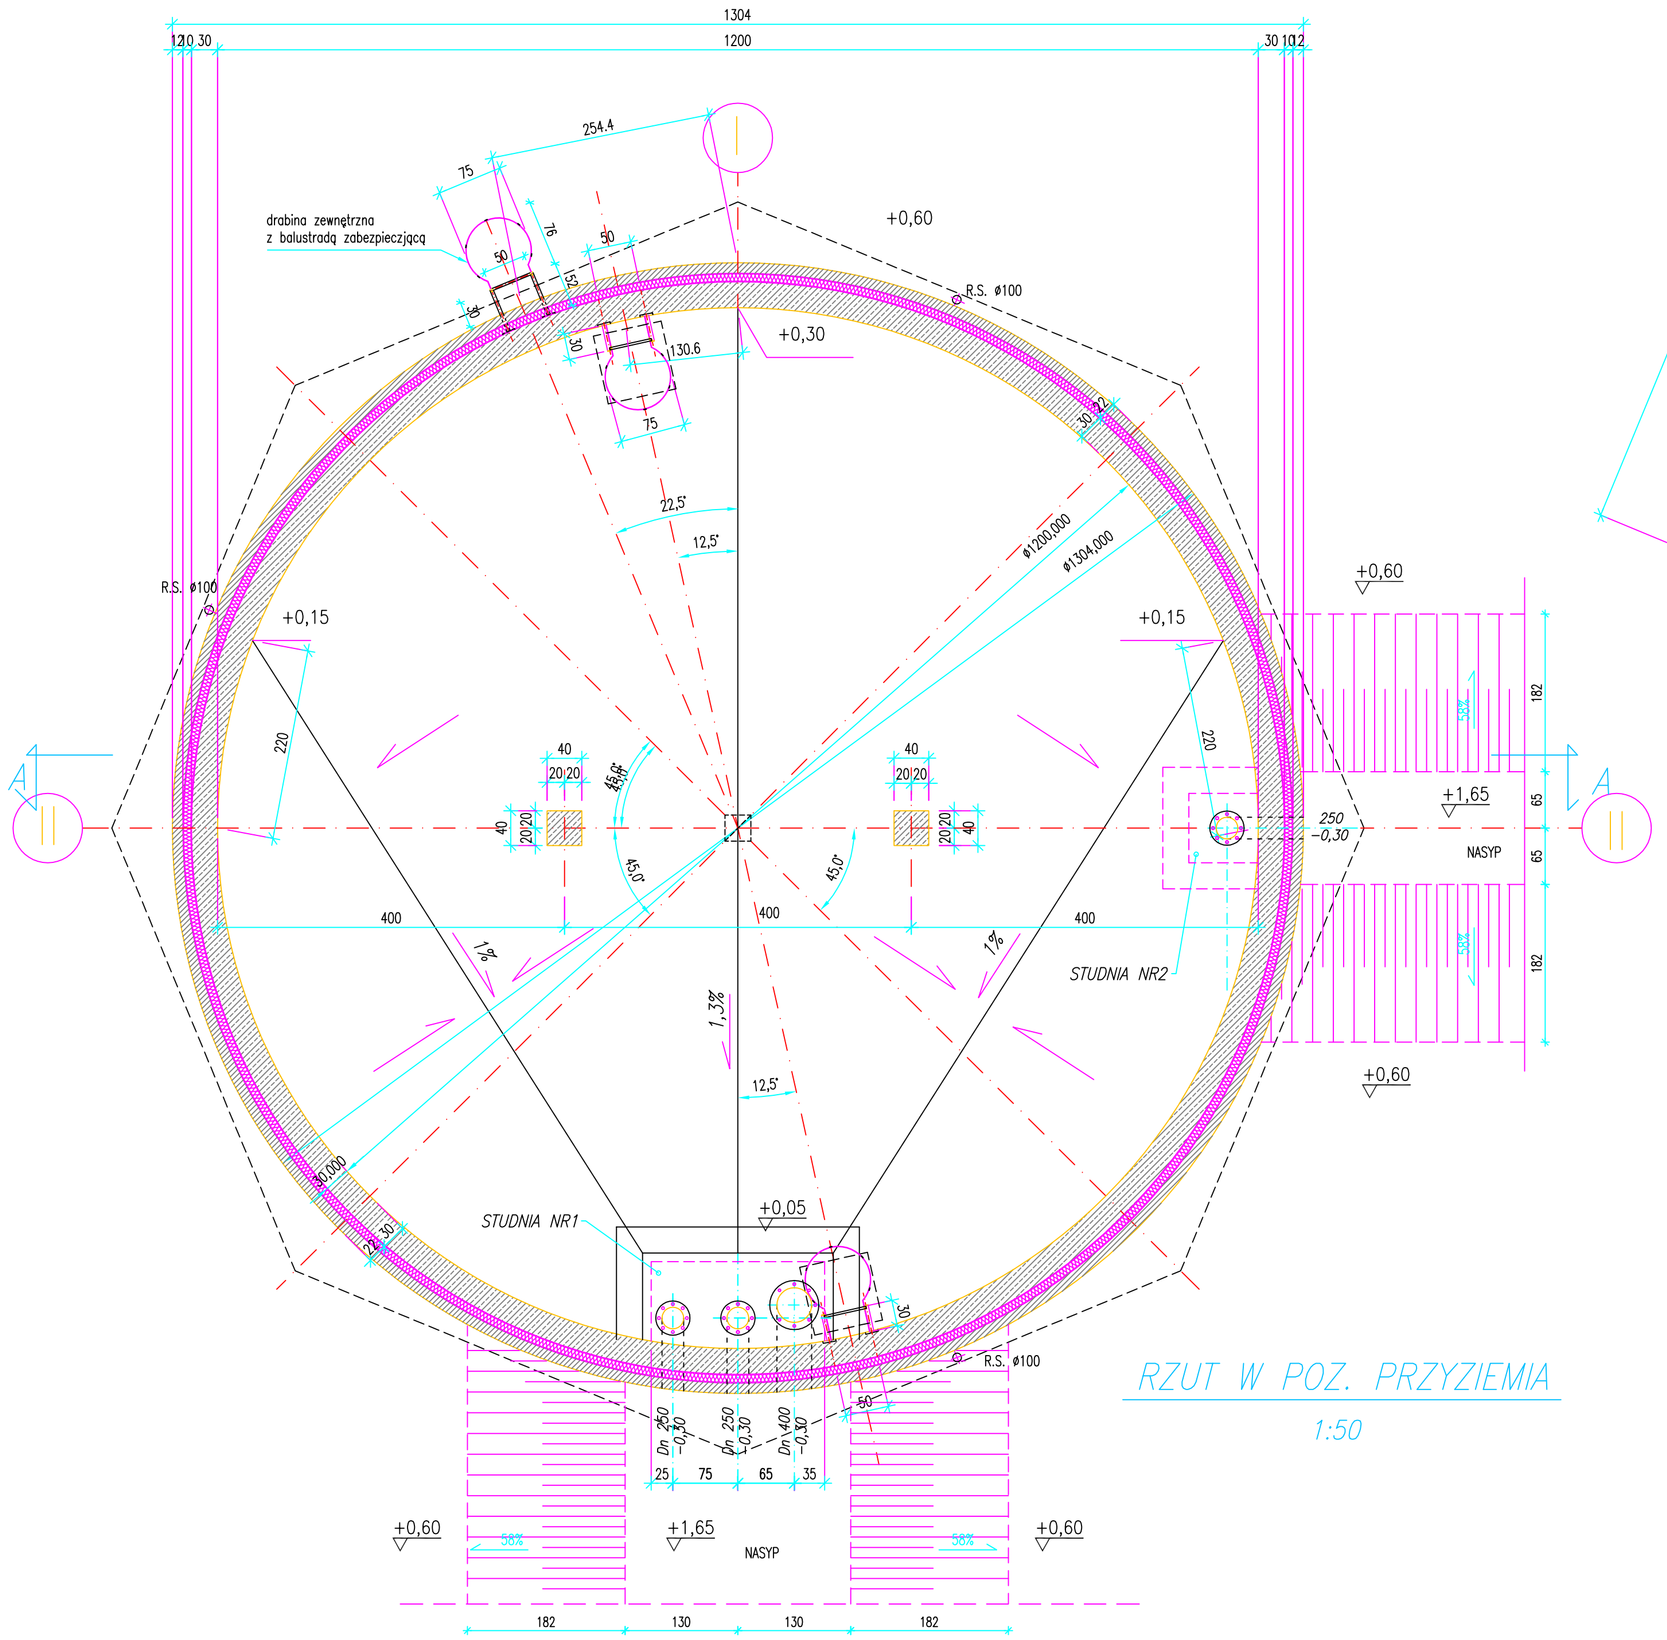

RZUT W POZ. PRZYZIEMIA

1:50

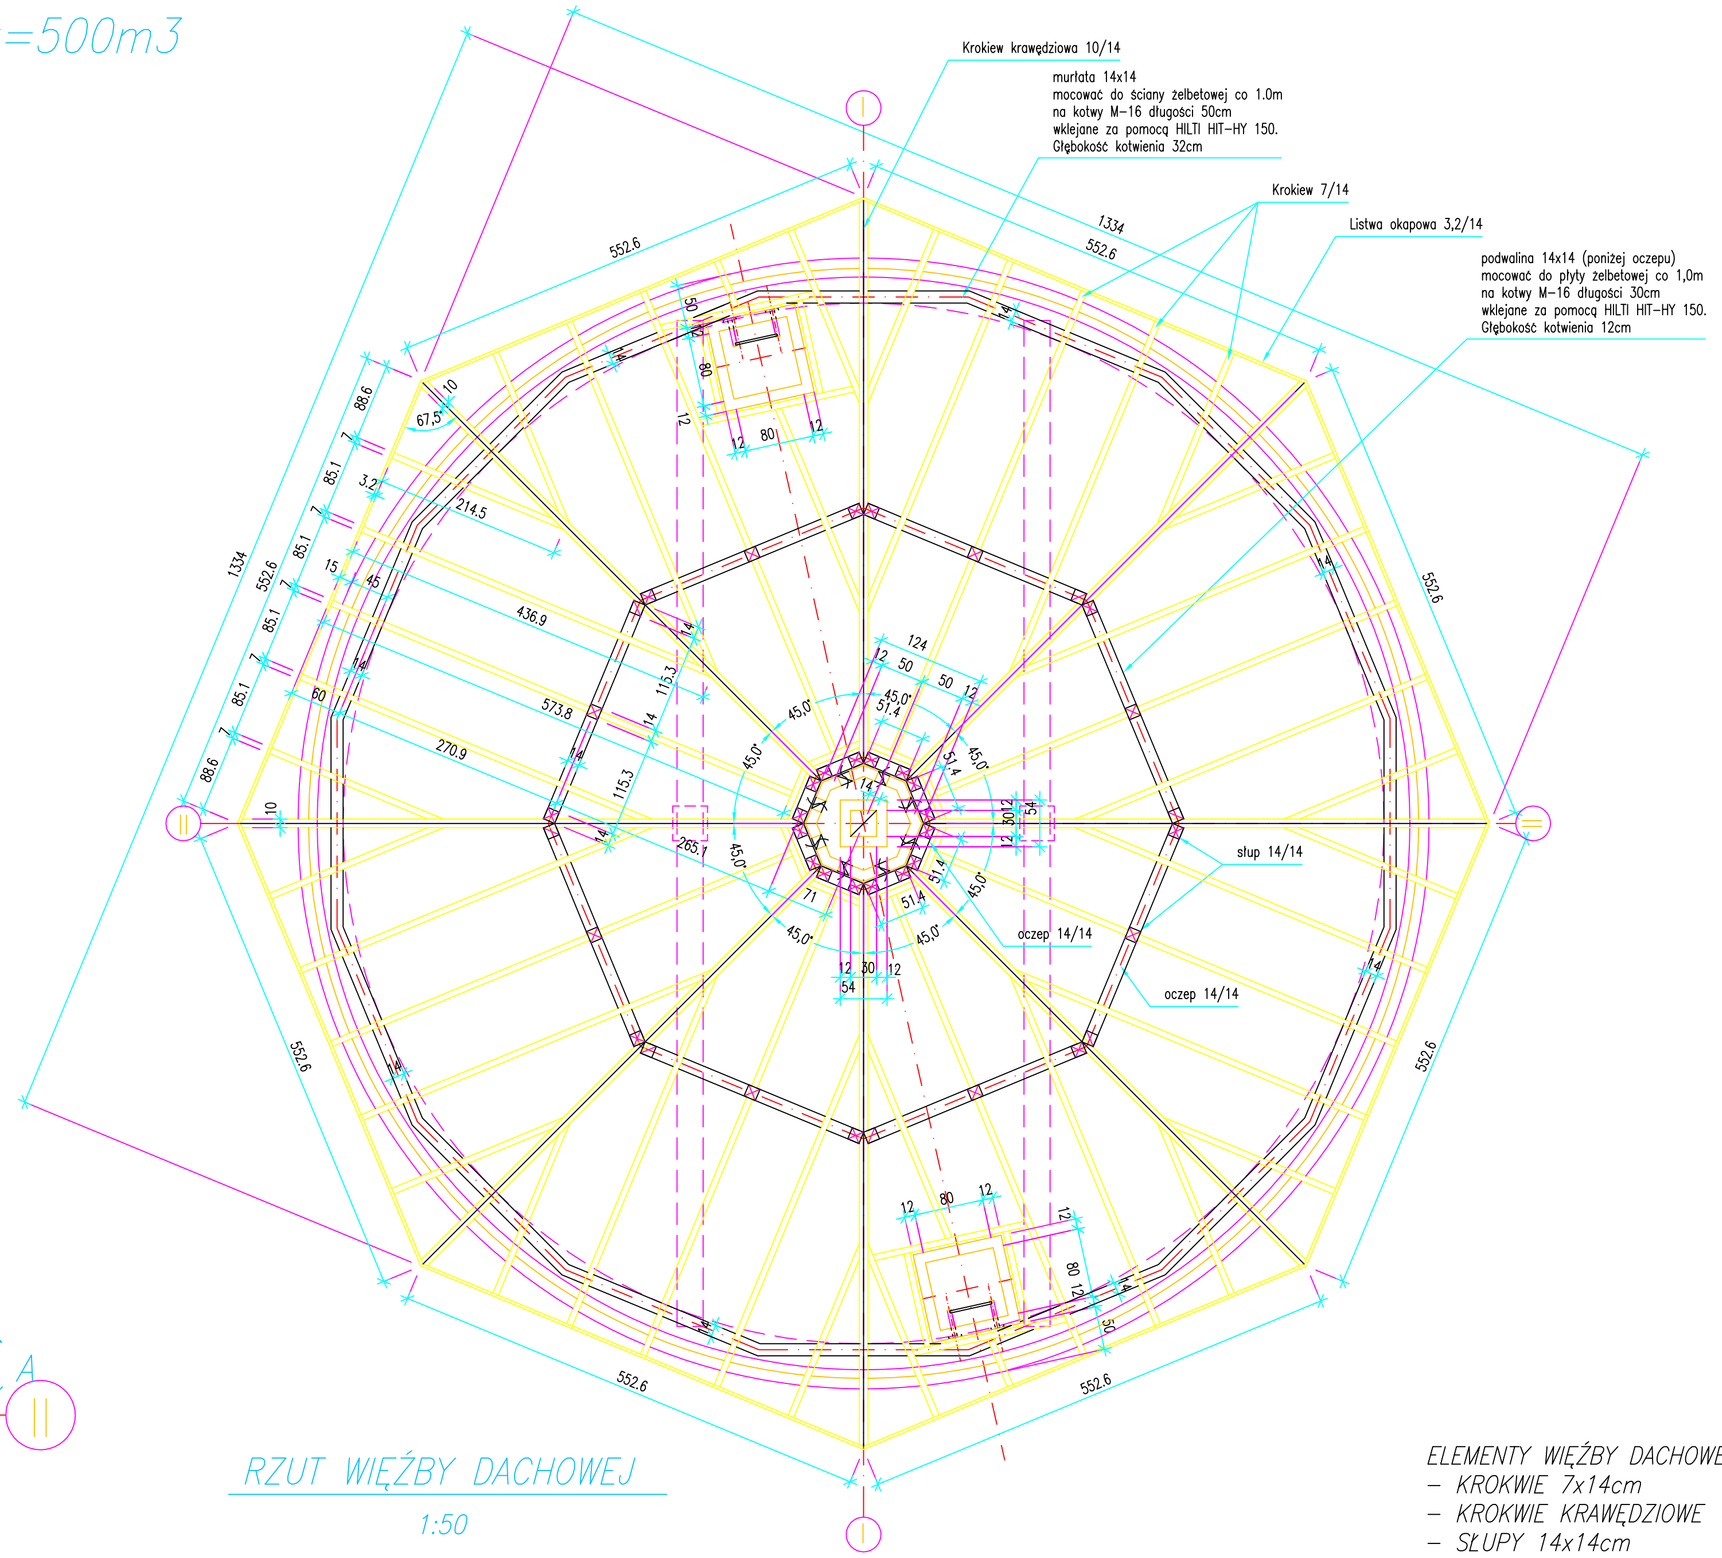

RZUT WIĘŹBY DACHOWEJ

1:50

ELEMENTY WIĘŹBY DACHOWEJ
- KROKWIE 7x14cm
- KROKWIE KRAWĘDZIOWE 10x14cm
- SŁUPY 14x14cm
- MURŁATY 14x14cm
- PODWALINY 14x14cm
- OCZEPY 14x14cm
- LISTWA OKAPOWA 3,2x14cm

UWAGI:

- RZĘDNĄ ±0,00=99,80 mn.p.W. STANOWI WIERZCH PŁYTY DENNEJ ZBIORNIKA
- DREWNO KLASY K-27 (SOSNA, ŚWIERK),
- ELEMENTY WIĘŹBY DACHOWEJ ZABEZPIECZYĆ PREPARATEM GRZYBO I OGNIOCHRONNYM,
- MURŁATY 14x14cm MOCOWAĆ DO ŚCIANY ŻELBETOWEJ CO 1.0m NA KOTWY M-16 DŁUGOŚCI 50cm WKLEJANE ZA POMOCĄ HILTI HIT-HY 150
- PODWALINY 14x14 cm MOCOWAĆ DO PŁYTY ŻELBETOWEJ CO 1.0m NA KOTWY M-16 DŁUGOŚCI 30cm WKLEJANE ZA POMOCĄ HILTI HIT-HY 150

REW.	DATA	OPIS	PROJ.	SPR.

AUTORSKA PRACOWNIA PROJEKTOWANIA ARCHITEKTONICZNEGO
mgr inż. arch. Paweł Wróblewski
01-016 Warszawa
Al. Solidarności 98 m.108
tel: (022) 633 91 91

WSZELKIE PRAWA AUTORSKIE ZASTRZEŻONE © ALL RIGHTS RESERVED

INWESTOR: URZĄD GMINY WISKITKI, UL. KOŚCIUSZKI 1, 96-315 WISKITKI

INWESTYCJA: ROZBUDOWA STACJI WODOCIĄGOWEJ W FELESZNIE – II ETAP
FELESZNE DZ. WISKITKI , POWIAT ZWOLEŃSKI, WOJ. MAZOWIECKIE, dz. ewid. nr 77/14
ZBIORNIK WYRÓWNAWCZY WODY UZDATNIONEJ Vcz=500m3

TREŚĆ: RZUT PRZYZIEMIA, RZUT WIĘŹBY DACHOWEJ

PROJEKTOWAŁ:	mgr inż. arch. PAWEŁ WRÓBLEWSKI		branża ARCHITEKTURA	stadium PROJ. BUDOWLANY
OPRACOWAŁ:	mgr inż. arch. PAWEŁ WRÓBLEWSKI		Nr rys. A-01	rew.
SPRAWDZIŁ:	mgr inż. arch. PAWEŁ CHMIELEWSKI		data 12.2007	skala 1:50