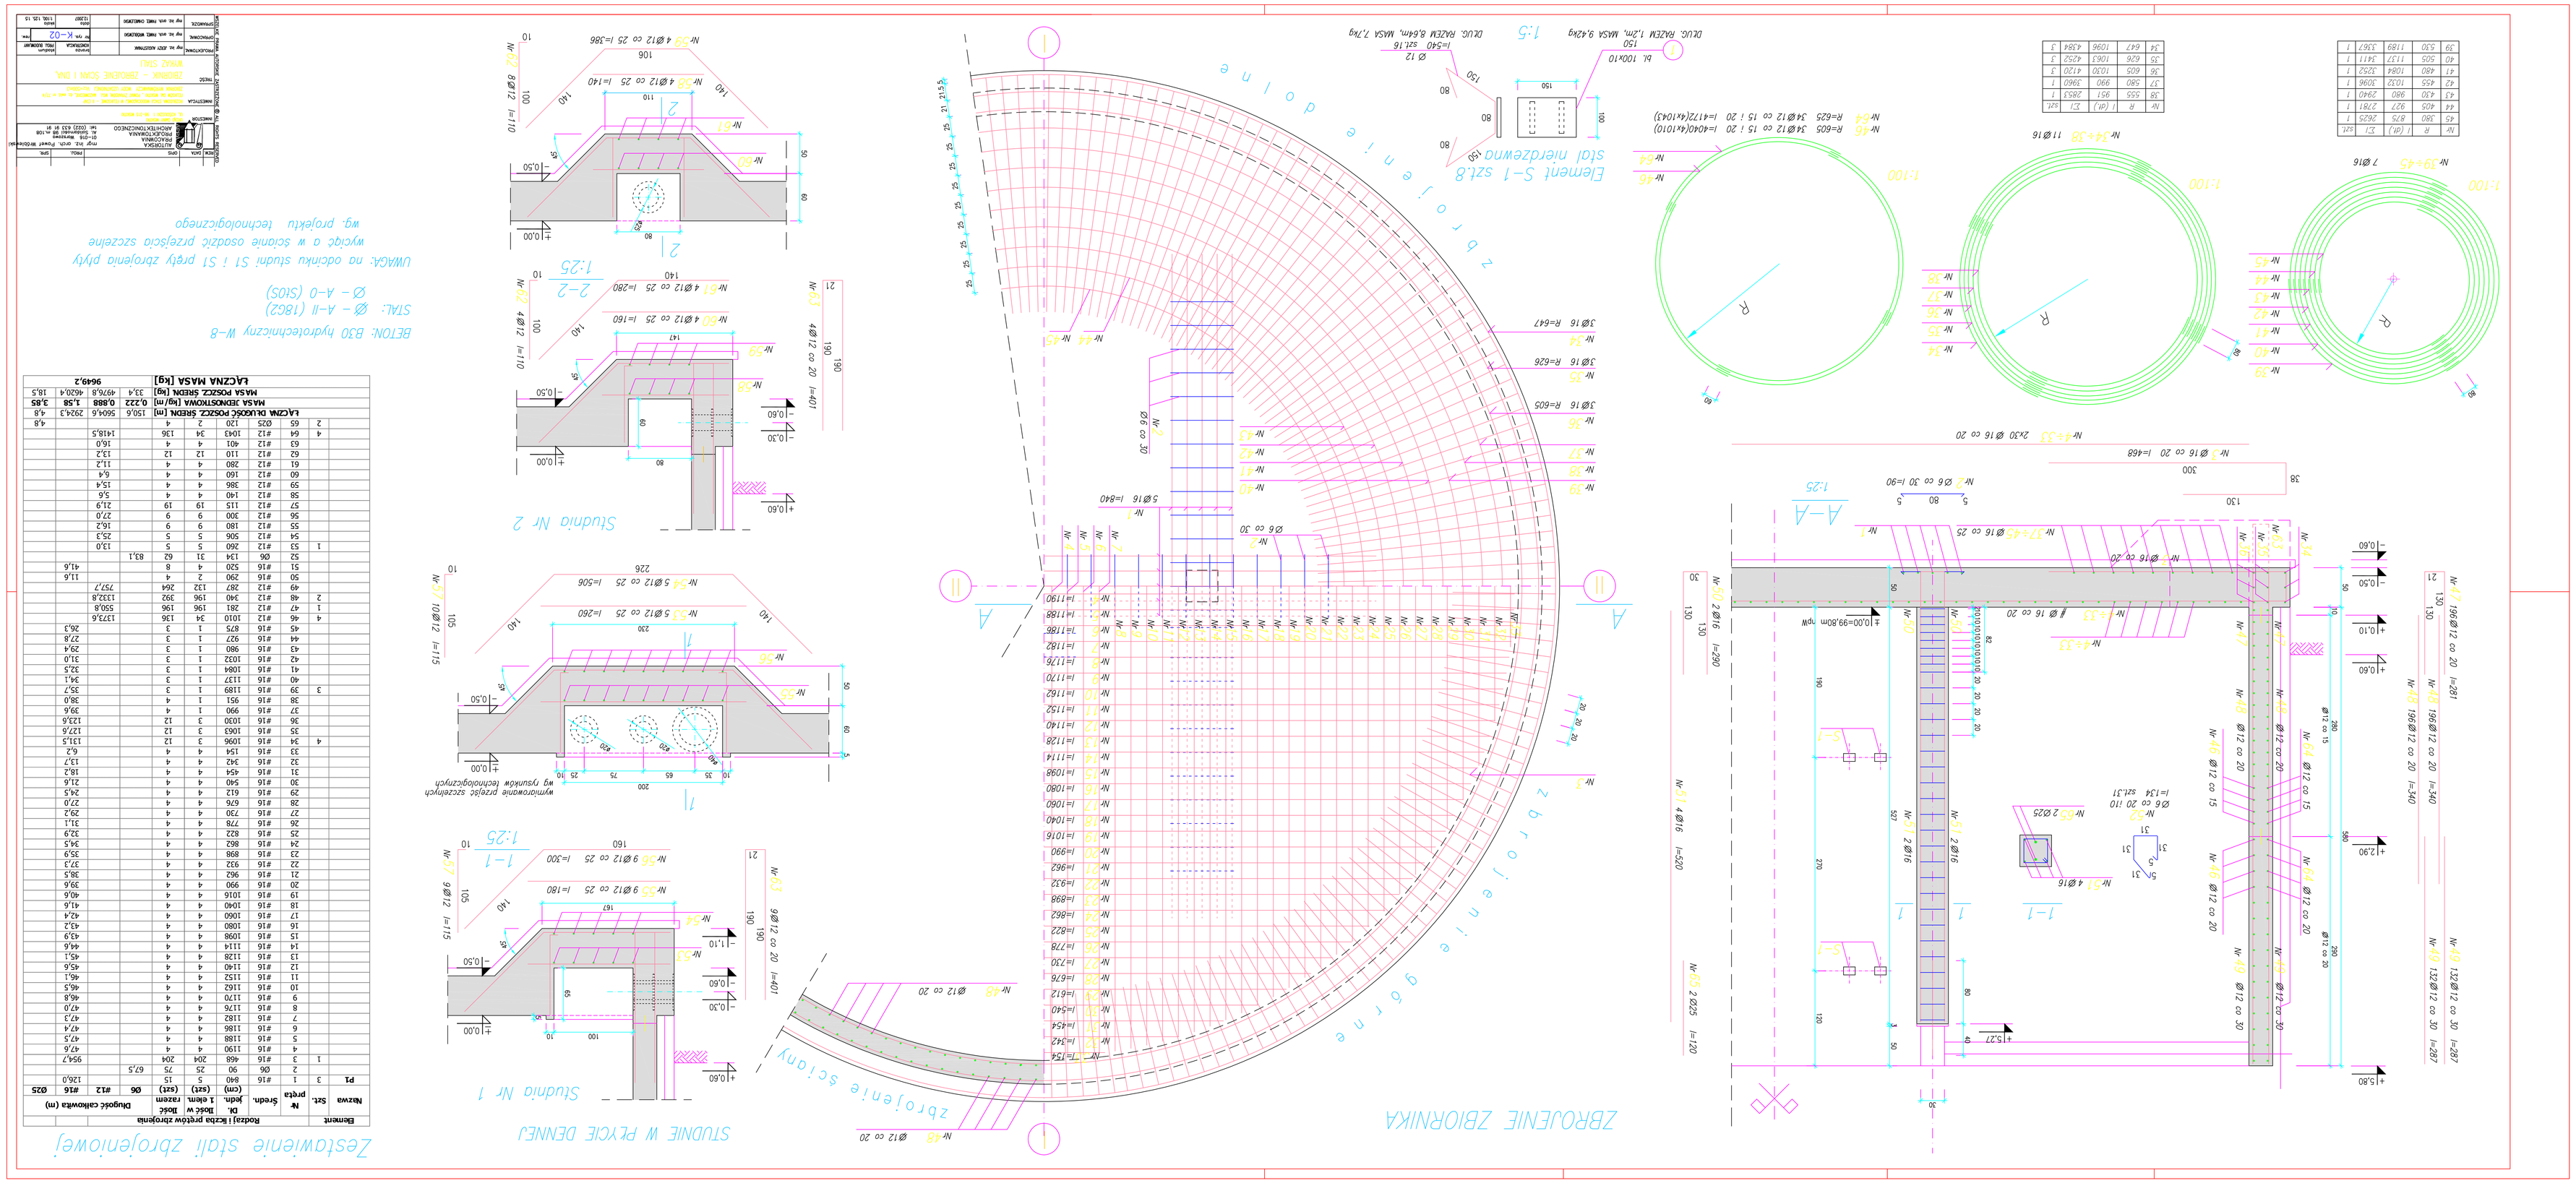

Zestawienie stali zbrojeniowej

Element												
				Rodzaj i kształt prętów zbrojenia								
Nazwa	Szt.	Nr pręta	Średn.	Dł. jedn. (cm)	Dł. łączna (szt)	Dł. łączna (m)	Długość całkowita (m)					
								Ø6	#12	#16	Ø25	
P1	3	1	#16	840	5	15	126,0					
	1	2	Ø6	90	25	25	67,5					
		3	#16	468	204	204	954,7					
		4	#16	1190	4	4	47,6					
		5	#16	1188	4	4	47,5					
		6	#16	1186	4	4	47,4					
		7	#16	1182	4	4	47,3					
		8	#16	1176	4	4	47,0					
		9	#16	1170	4	4	46,8					
		10	#16	1162	4	4	46,5					
		11	#16	1152	4	4	46,1					
		12	#16	1140	4	4	45,6					
		13	#16	1128	4	4	45,1					
		14	#16	1114	4	4	44,6					
		15	#16	1096	4	4	43,9					
		16	#16	1080	4	4	43,2					
		17	#16	1060	4	4	42,4					
		18	#16	1040	4	4	41,6					
		19	#16	1016	4	4	40,6					
		20	#16	990	4	4	39,6					
		21	#16	962	4	4	38,5					
		22	#16	932	4	4	37,3					
		23	#16	898	4	4	35,9					
		24	#16	862	4	4	34,5					
		25	#16	822	4	4	32,9					
		26	#16	778	4	4	31,1					
		27	#16	730	4	4	29,2					
		28	#16	676	4	4	27,0					
		29	#16	612	4	4	24,5					
		30	#16	540	4	4	21,6					
		31	#16	454	4	4	18,2					
		32	#16	342	4	4	13,7					
		33	#16	154	4	4	6,2					
	4	34	#16	1096	3	12	131,5					
		35	#16	1063	3	12	127,6					
		36	#16	1030	3	12	123,6					
		37	#16	990	1	4	39,6					
		38	#16	951	1	4	38,0					
	3	39	#16	1189	1	3	35,7					
		40	#16	1137	1	3	34,1					
		41	#16	1084	1	3	32,5					
		42	#16	1032	1	3	31,0					
		43	#16	980	1	3	29,4					
		44	#16	927	1	3	27,8					
		45	#16	875	1	3	26,3					
	4	46	#12	1010	34	136	137,3					
	1	47	#12	281	196	196	550,8					
	2	48	#12	240	196	392	1132,8					
		49	#12	287	132	264	757,7					
		50	#16	290	2	4	11,6					
		51	Ø6	134	31	62	83,1					
		52	#16	520	4	8	41,6					
	1	53	#12	260	5	5	13,0					
		54	#12	506	5	5	25,3					
		55	#12	180	9	9	16,2					
		56	#12	300	9	9	27,0					
		57	#12	115	19	19	21,9					
		58	#12	140	4	4	5,6					
		59	#12	286	4	4	15,4					
		60	#12	160	4	4	6,4					
		61	#12	280	4	4	11,2					
		62	#12	110	12	12	13,2					
		63	#12	401	4	4	16,0					
	2	64	#12	1043	34	136	1418,5					
		65	Ø25	120	2	4		1505,6	3264,3		4,8	
							EŁĄCZNA DŁUGOŚĆ PRĘTÓW ZBROJENIA [m]					
							MASA JEDNOSTKOWA [kg/m]	0,222	0,888	1,58	3,85	
							MASA PRĘTÓW ZBROJENIA [kg]	334	4970,8	4620,4	18,5	
							ŁĄCZNA MASA [kg]			9649,2		

BETON: B30 hydrotechniczny W-8
STAL: Ø – A-II (18G2)
Ø – A-0 (St0S)

UWAGA: na odcinku studni S1 i S1 pręty zbrojenia płyty wycięte a w ścianie osadzić przejścia szczelne wg. projektu technologicznego

ZMIENIONE STRONY	DATA	OPIS				PROJ.	SPRZ.
	01		AUTOROSKA PRZEDSIĘBIORSTWO MONTAŻOWO-INŻYNIEROWSKIE	mgr inż. arch. Paweł Borkowski-Wel			
				ul. Grzybowska 80 m 108 00-221 Warszawa			
				tel. (0221) 633 91 91			