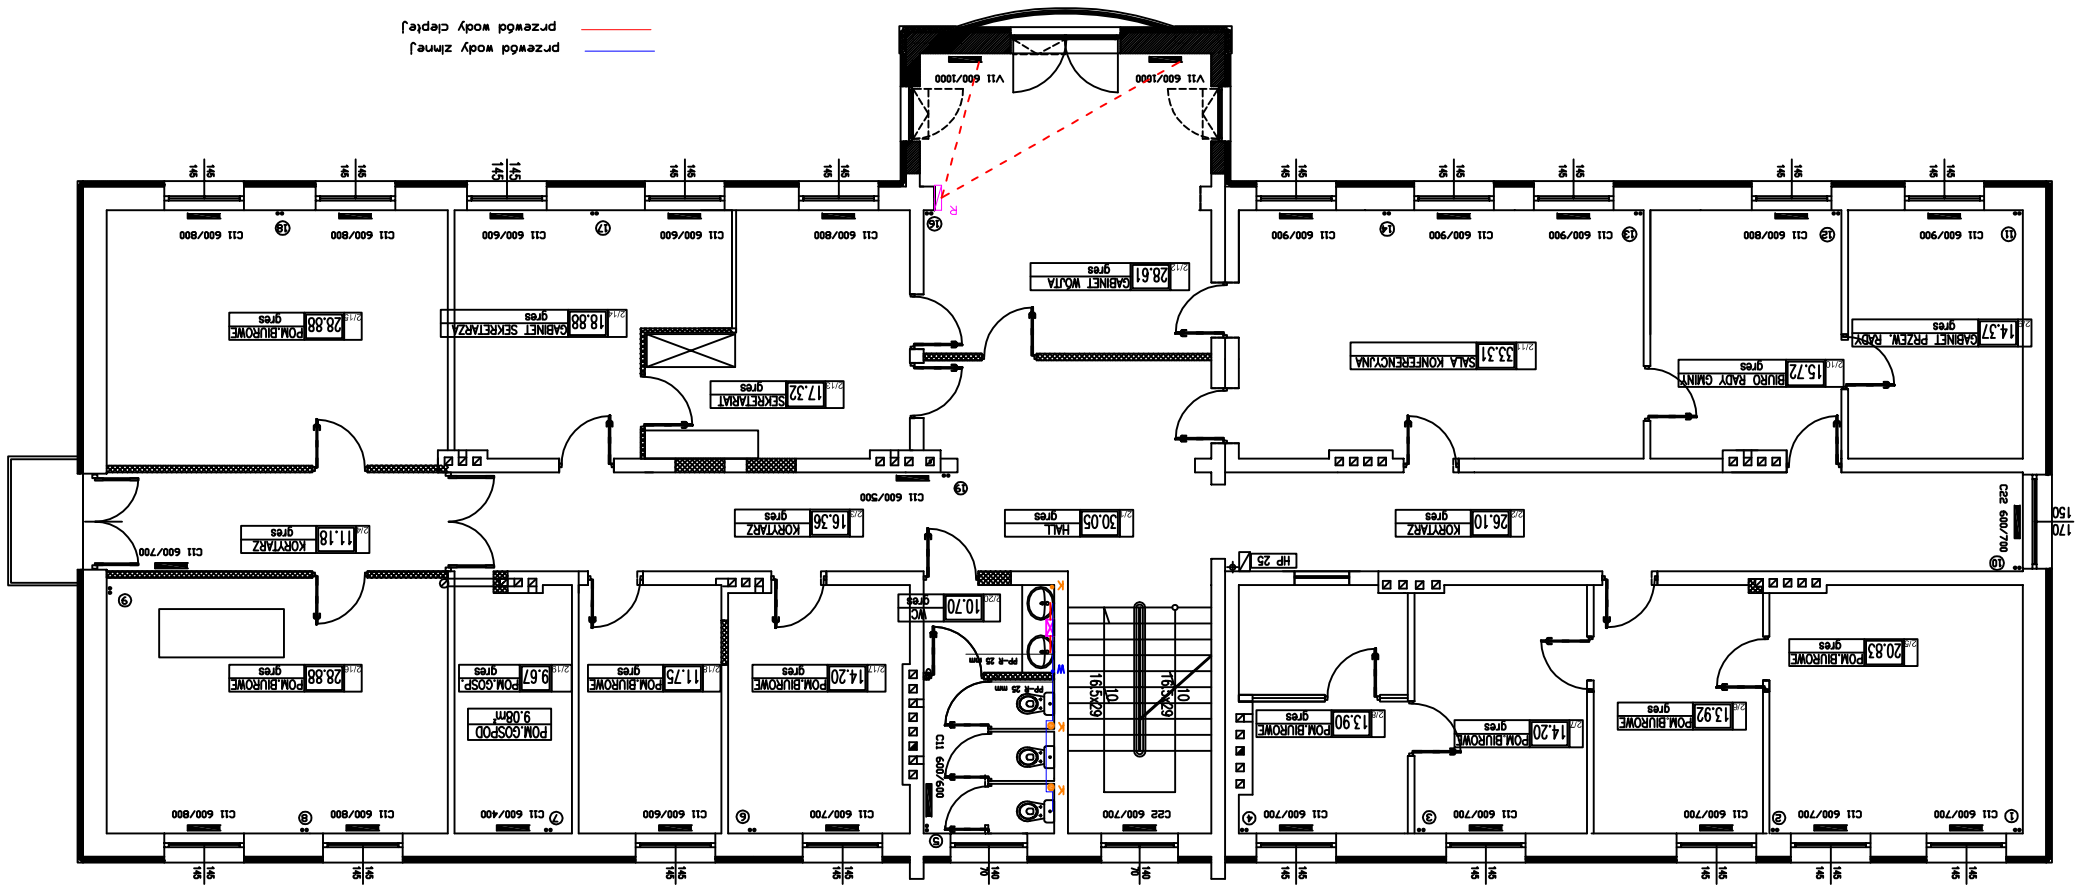

przewód wody zimnej

przewód wody ciepłej

Podejścia pod baterie w ścianie, przewodami PP-R, 20 mm
Przewody w podłodze układać w rurze ostrosowej "peszel".

przewód kanalizacyjny

K ● pion kanal.

W ● pion wody zimnej

przewód c.o. – PEX 2x16 mm

① pion c.o.

R rozdzielacz

grzejnik

podgrzewacz elektryczny przepływowy

OBIEKT:	ROZBUDOWA I PRZEBUDOWA BUDYNKU- BUDOWA PODJAZDU DLA OSÓB NIEPEŁNOSPRAWNYCH URZĘDU GMINY WISKITKI ul. Kościuszki 1 Wiskitki
PROJEKT:	DOMPOL EWA GRZESIAK ul. Okulickiego 6B 96-300 Żyrardów e-mail: ewa.grzesiak@poczta.fm tel.: 601-378-952
INWESTOR:	GMINA WISKITKI ul. Kościuszki 1 96 - 315 Wiskitki

NAZWA RYSUNKU:	RZUT PIĘTRA - REMONT INSTALACJI WOD.-KAN., C.O. I P.POŻ.		DATA: lipiec 2007 FAZA: proj. budowl.
	Imię i nazwisko	Nr uprawnień	Podpis	SKALA: 1:100
				BRANŻA: instal. sanitarne
Projektant:	mgr inż. Andrzej Kozielski	MAZ/0170/POOS/05		NR RYS.: 3 / STRONA: 3