


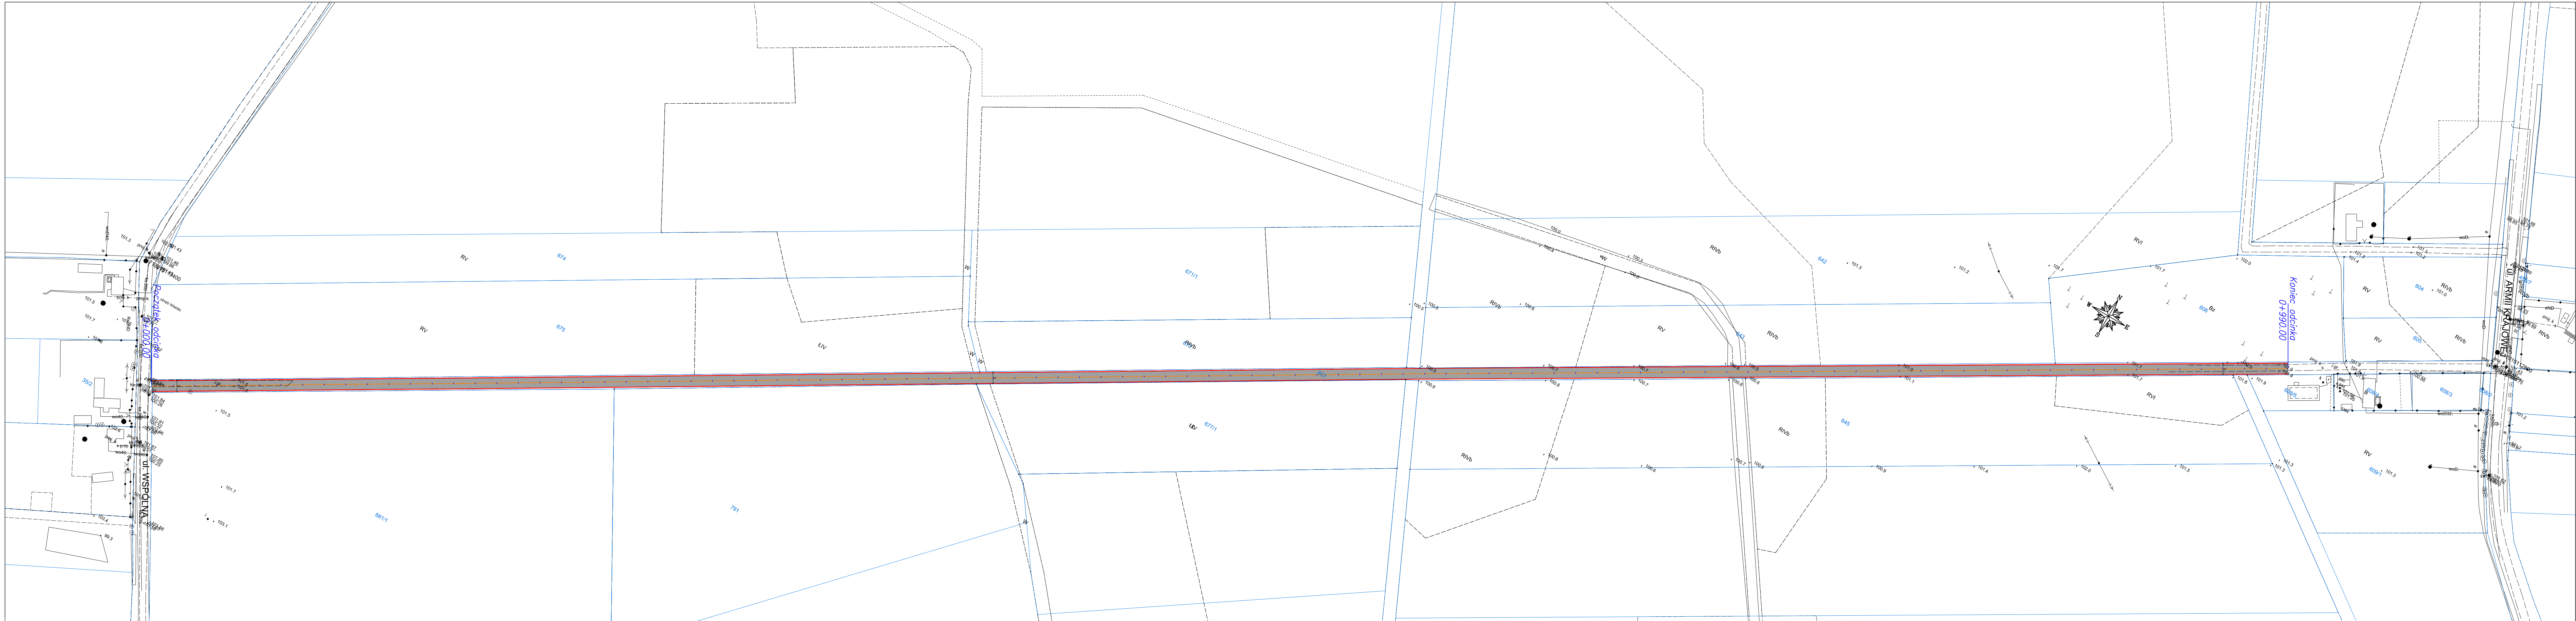

- LEGENDA**
- krawężń drogi
 - - - oś drogi
 - nawierzchnia drogi

GENERALNY PROJEKTANT: **NYKS**
Aleksandra Andruk
ul. Jagiellońska 93
03-721 Warszawa

INWESTOR:  **URZĄD GMINY WISKITKI**
ul. Kościuszki 1
96-315 Wiskitki
Tel. 0 46 854 50 10

INWESTYCJA: PRZEBUDOWA DRUGI GMINNEJ
DZIAŁKA NR EW 607
WISKITKI, GMINA WISKITKI

PROJEKTANT: inż. Przemysław Wiącek	nr uprawnień MAZ/0396/P000/06	podpis
SPRAWDZAJĄCY: —	nr uprawnień —	podpis

NAZWA RYS.: **PLAN SYTUACYJNY**

Skala: 1:1000	Data: 11/2018	Faza: PW	Branża: DR	Nr rys: 02	Rewizja: A
------------------	------------------	--------------------	----------------------	----------------------	----------------------

Projekt chroniony prawem autorskim. Rozpatrywac łącznie z projektami branżowymi.