


szczegół "a"

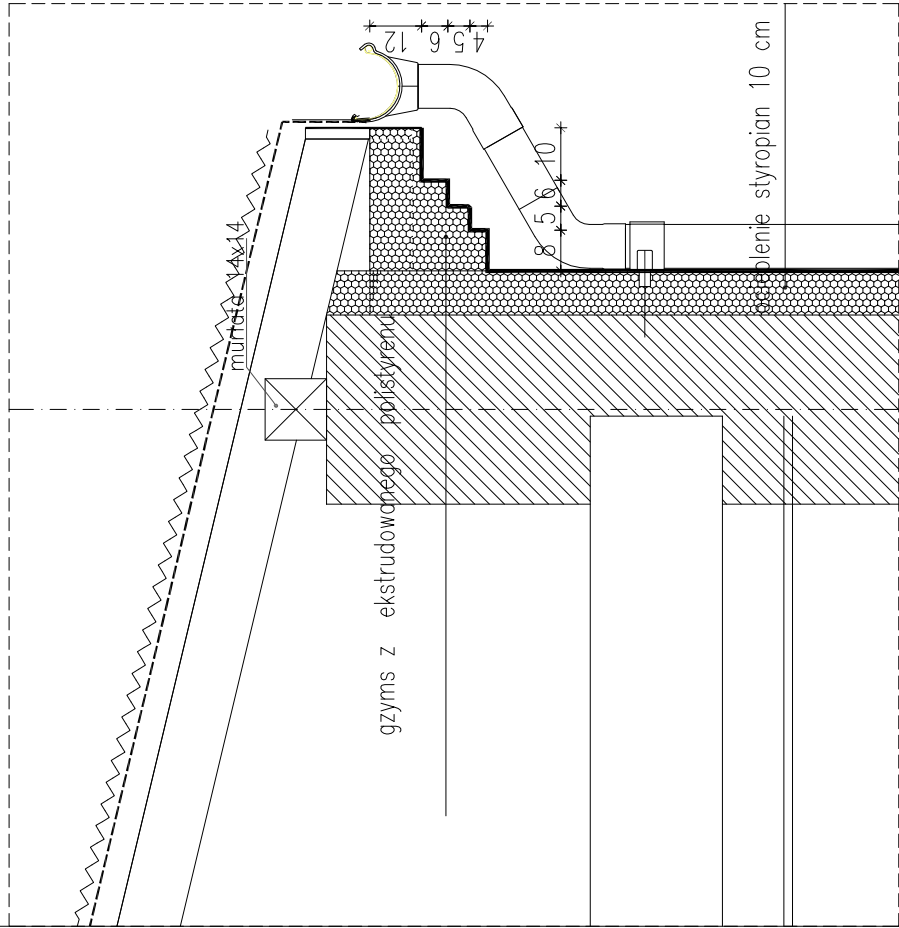

WYKOŃCZENIE KOMINA

Komin murywany z cegły, kl. 150, do poziomu krokwli cegła pełna o grubości 12 cm, ponad dachem cegła klinkierowa 12,0 cm z czapki kominowej, w miejscu usytuowania krętek wentylacyjnych powinny być stosowane elementy z gatownicy wapienno-wapniowej, odległość górnej krawędzi otworu wentylacyjnego od sufitu max 15 cm, kratki wentylacyjne o 50 % większe od przekroju przewodu, wyposażone urządzenia umożliwiające redukcję wolnego przekroju do 1/3.

WYKOŃCZENIE DACHU

- okryty wykorzystane gryzmiemy z eksportowanego polistyrenu malowane na barzo jasny kolor kremowy
- rynniny z blachy stalowej powlekanej luku PCV w kolorze brązowym
- maszynowane do okapu łakami cm 50,0 cm
- rurki stalowe PCV brązowe mocowane do rżniny cm 100 cm
- łakizniny rynniny górnjej dachy z rynniny stalowej PCV
- szpary i wyłazy z górnjej instrukcji przedłożonej farfuchtem
- okryty wyłazy z górnjej instrukcji przedłożonej farfuchtem
- z blachy stalowej powlekanej 55 w kolorze pokrycia dachu,
- kase dachu uszczelnione farfuchtem z blachy stalowej powlekanej
- 55 dachu pokrycia dachu.

ROZBUDOWA I PRZEBUDOWA BUDYNKU-
BUDOWA PODJAZDU DLA OSÓB NIEPEŁNOSPRAWNYCH

URZĘD GMINY WISKITKI
ul. Kościuszki 3 Wiskitki

INWESTOR:


DOMPOL
EWA GRZESIAK
ul. Okulickiego 6B
96-300 Żyrardów
t: ewa.grzesiak@poczta.fm
tel.: 601-378-952

Wójt Gminy Wiskitki
URZĄD GMINY WISKITKI
ul. Kościuszkii 3
Wiskitki

Wójt Gminy Wiskitki
ZAD GMINY WISKITKI
ul. Kościuszki 3

RZUI DACHU skala 1:100

DATA: listopad 2007		proj. budowl.		1:100
Faza:		SKALA:		architektura
BRANŻA:		architektura		5
NR. PYS.		STRONA		

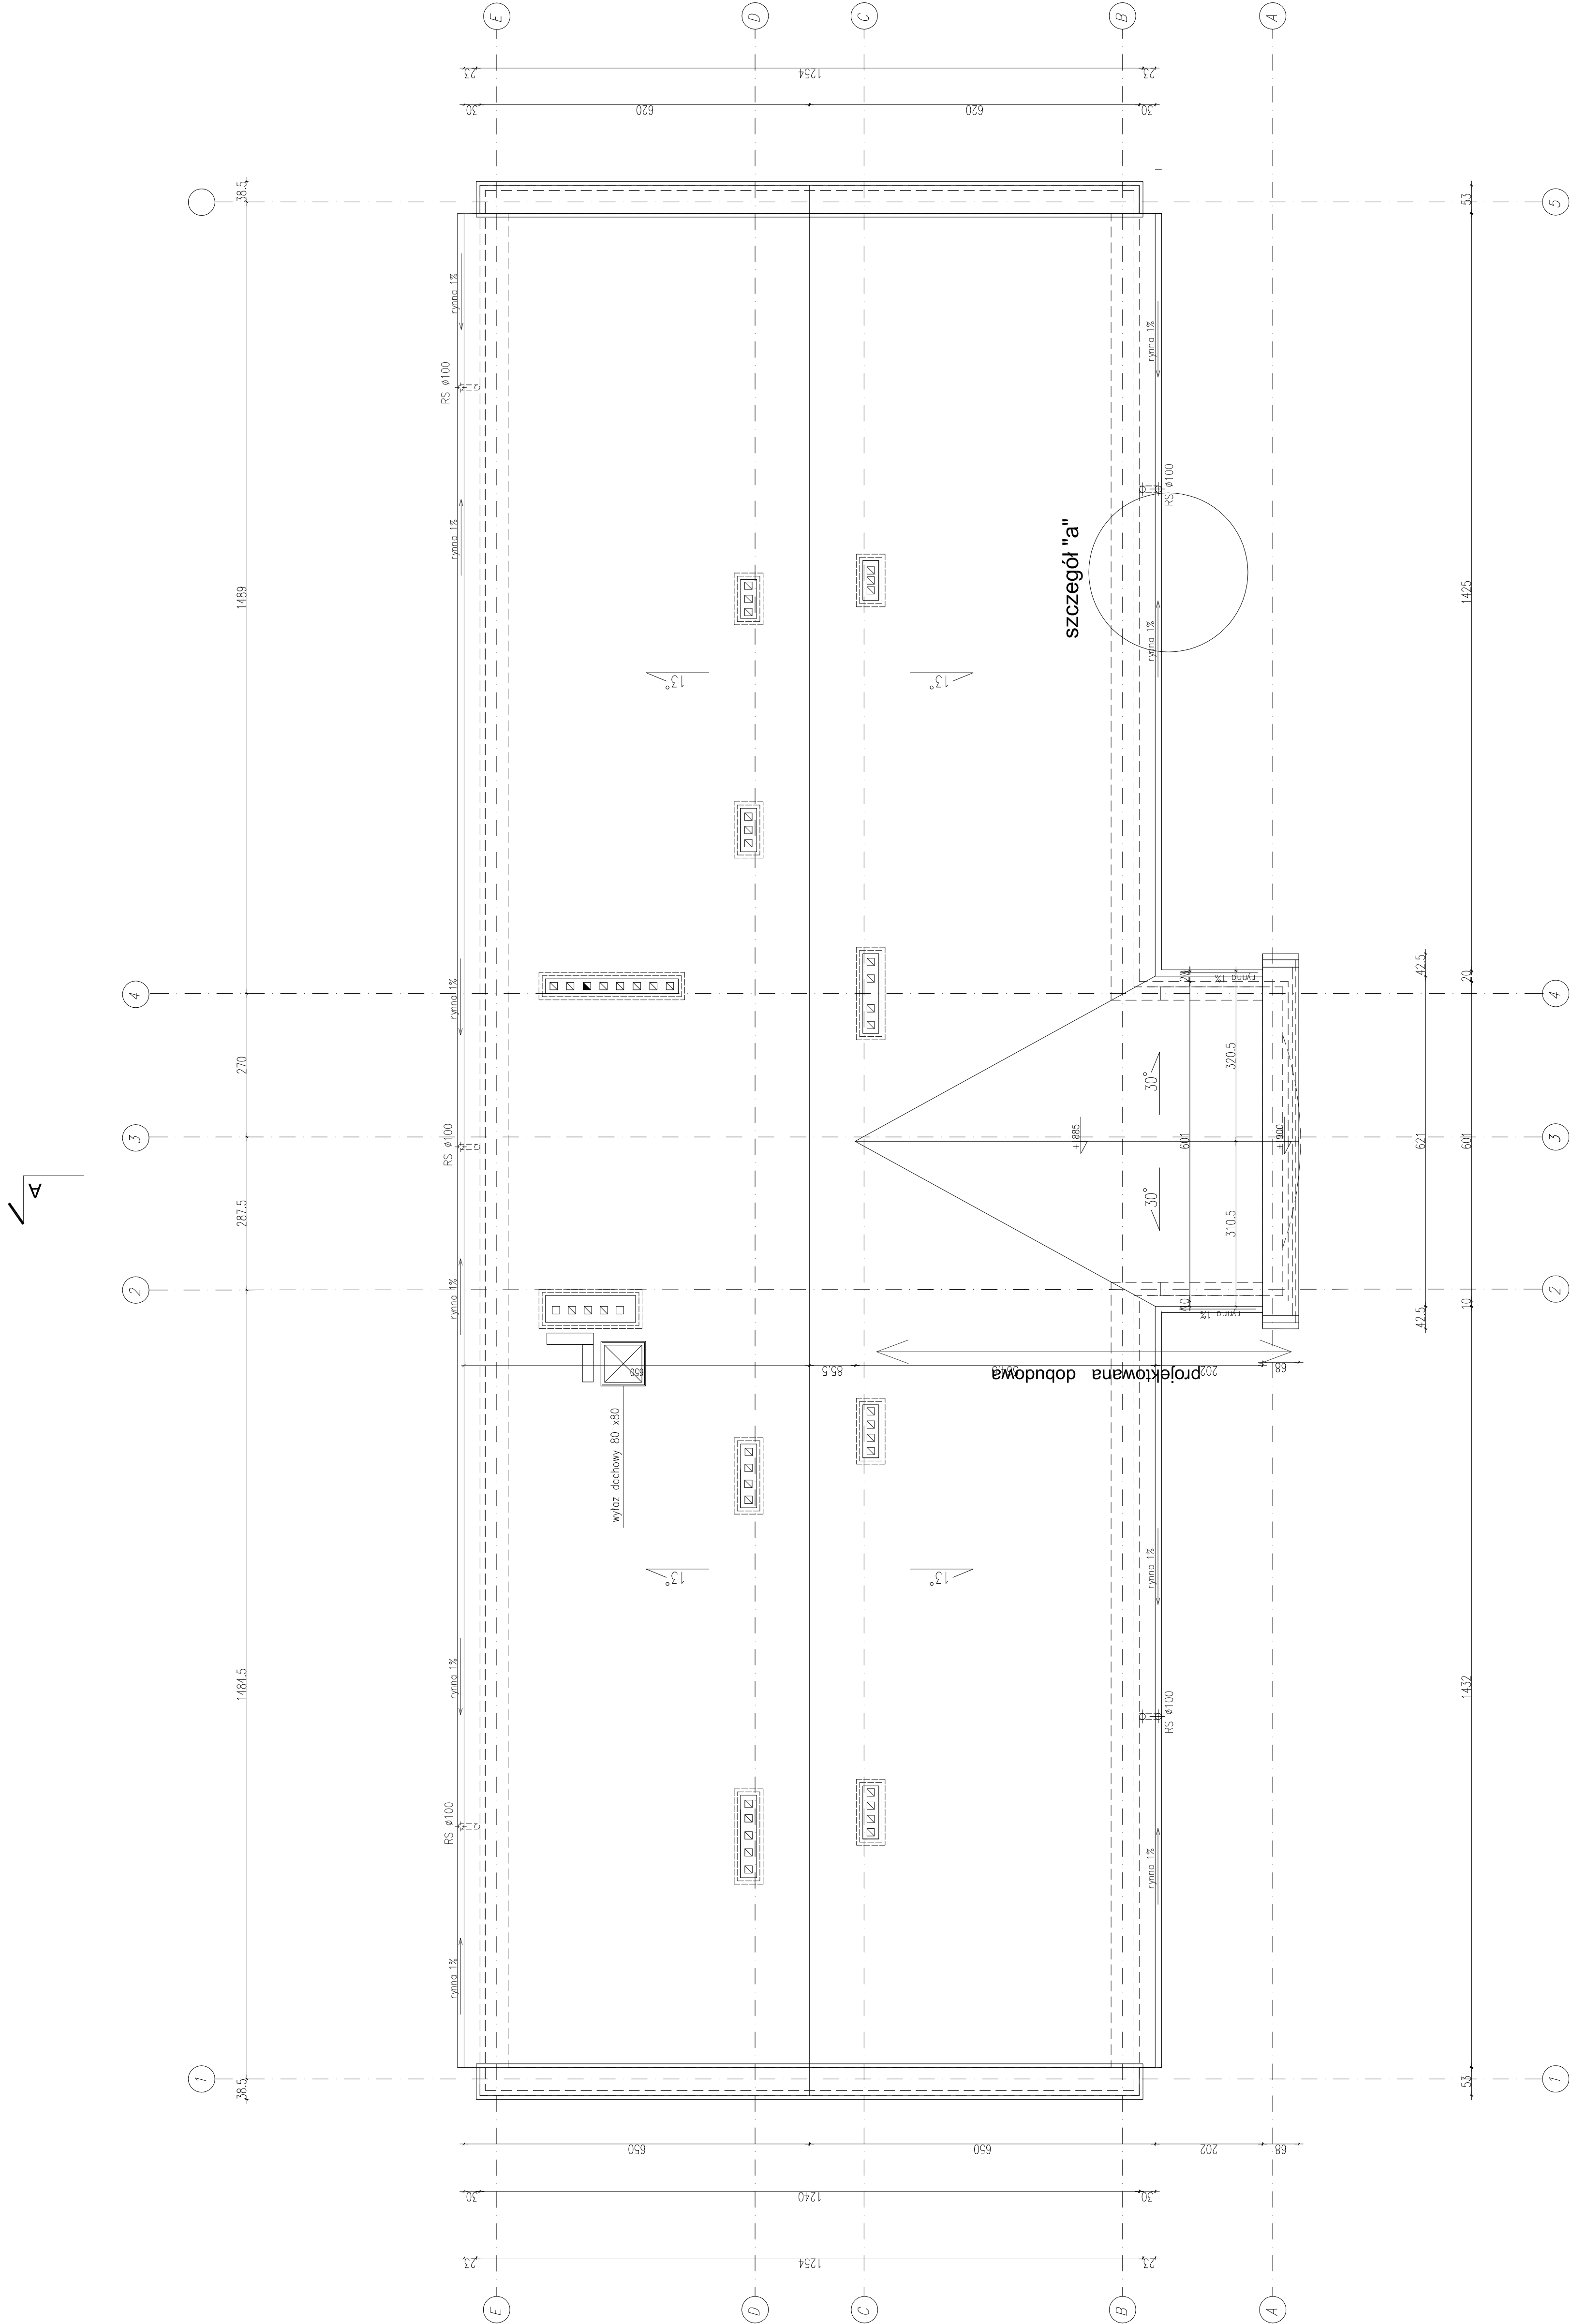

2022 projektowana

szczegół "a"

✓