


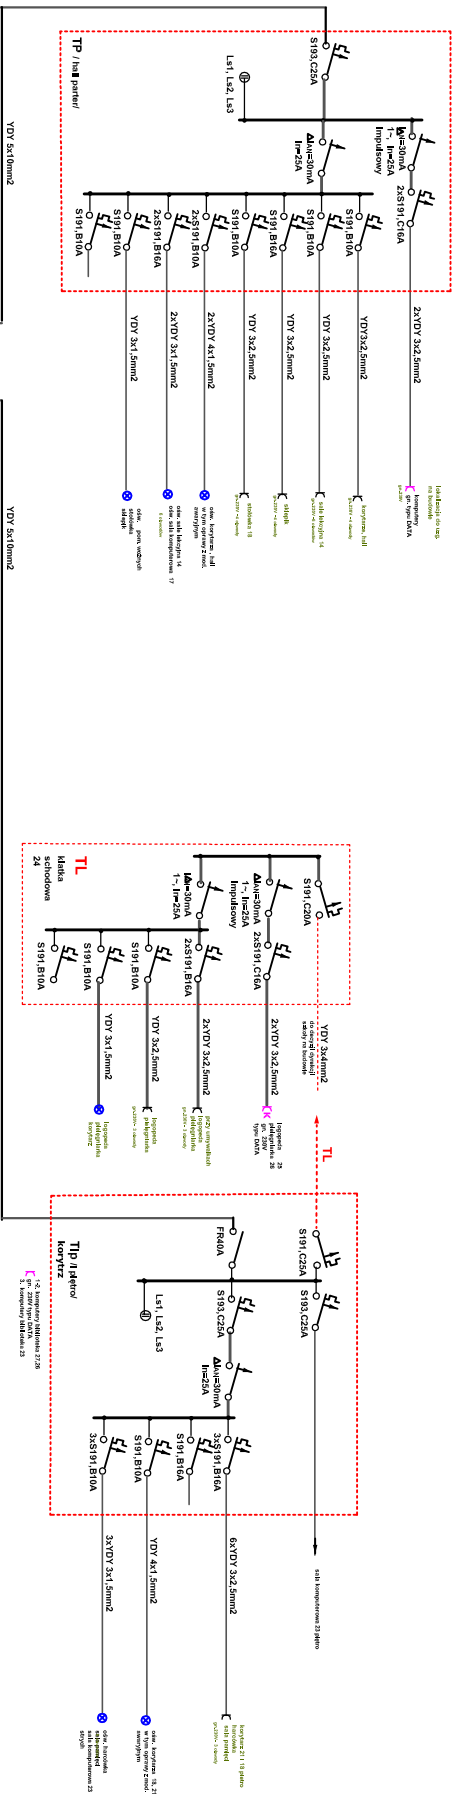

UWAGI

1. Układ sieciowy zasilania - **TN-C**
2. Ochrona od porażeń proj. instalacji - szybkie odłączenie zasilania WYŁĄCZNIKI RÓŻNICOWO-PŁADOWE
3. Układ proj. instalacji odbiorczych - TN-S
4. Obudowy z tworzywa , zamki typowe

REMONT SZKOŁY W GUZOWIE Guzów ul. Łubińskich 2		PROJEKT PROJEKT PROJEKT	
PROJEKTANT DOWPOL EWA GRZESIAK ul. Okulickiego 8B 96-300 Żyrardów e-mail: ewa.grzesiak@poczta.fm tel.: 601-378-552		INWESTOR WÓJT GMINY WISKITKI GMINA WISKITKI 96-315 WISKITKI ul. MOSCISZKI 1	
SCHEMAT IDEOWY INSTALACJI ELEKTRYCZNYCH		DATA PROJEKT PROJEKT	
PROJEKTANT mgr inż. LEONARDA PIOTROWSKI 82/81 Skierzwice		SKALA SKALA SKALA	
