


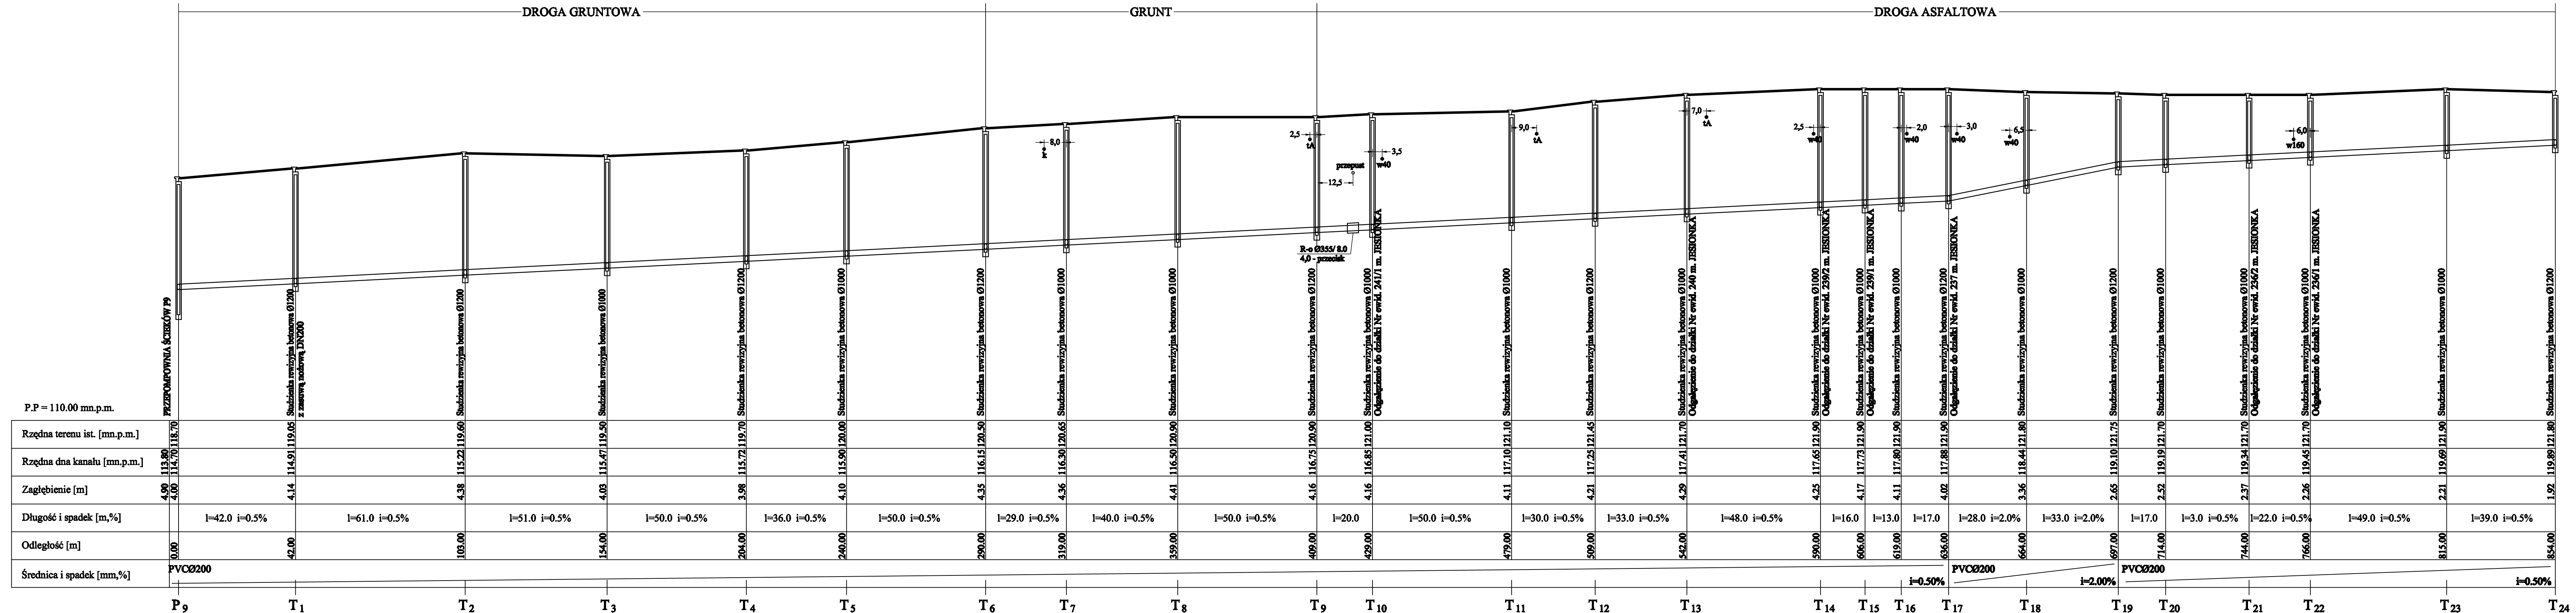

"ADIR" Sp. z o.o. Kielce

Obiekt: Budowa sieci kanalizacji sanitarnej w m. Jesionka gm. Wiskitki

Adres: m. Jesionka, Lubno, Franciszków- gmina Wiskitki

Przedmiot rys.: Profil podłazny kanalizacji grawitacyjnej

Projektował: mgr inż. Jarosław Macklon Upr. Nr AG.11.4/ZO/7131-2/377/01

Opracował: mgr inż. Krzysztof Bielecki

Sprawił: mgr inż. Izabela Suchancka Upr. Nr KL-129/2002

Projekt Budowlany

Data: 04.2015 r.

Rys. 24

Skala 1:100/1000

Projektant: mgr inż. Jarosław Macklon

Opracował: mgr inż. Krzysztof Bielecki

Sprawił: mgr inż. Izabela Suchancka