


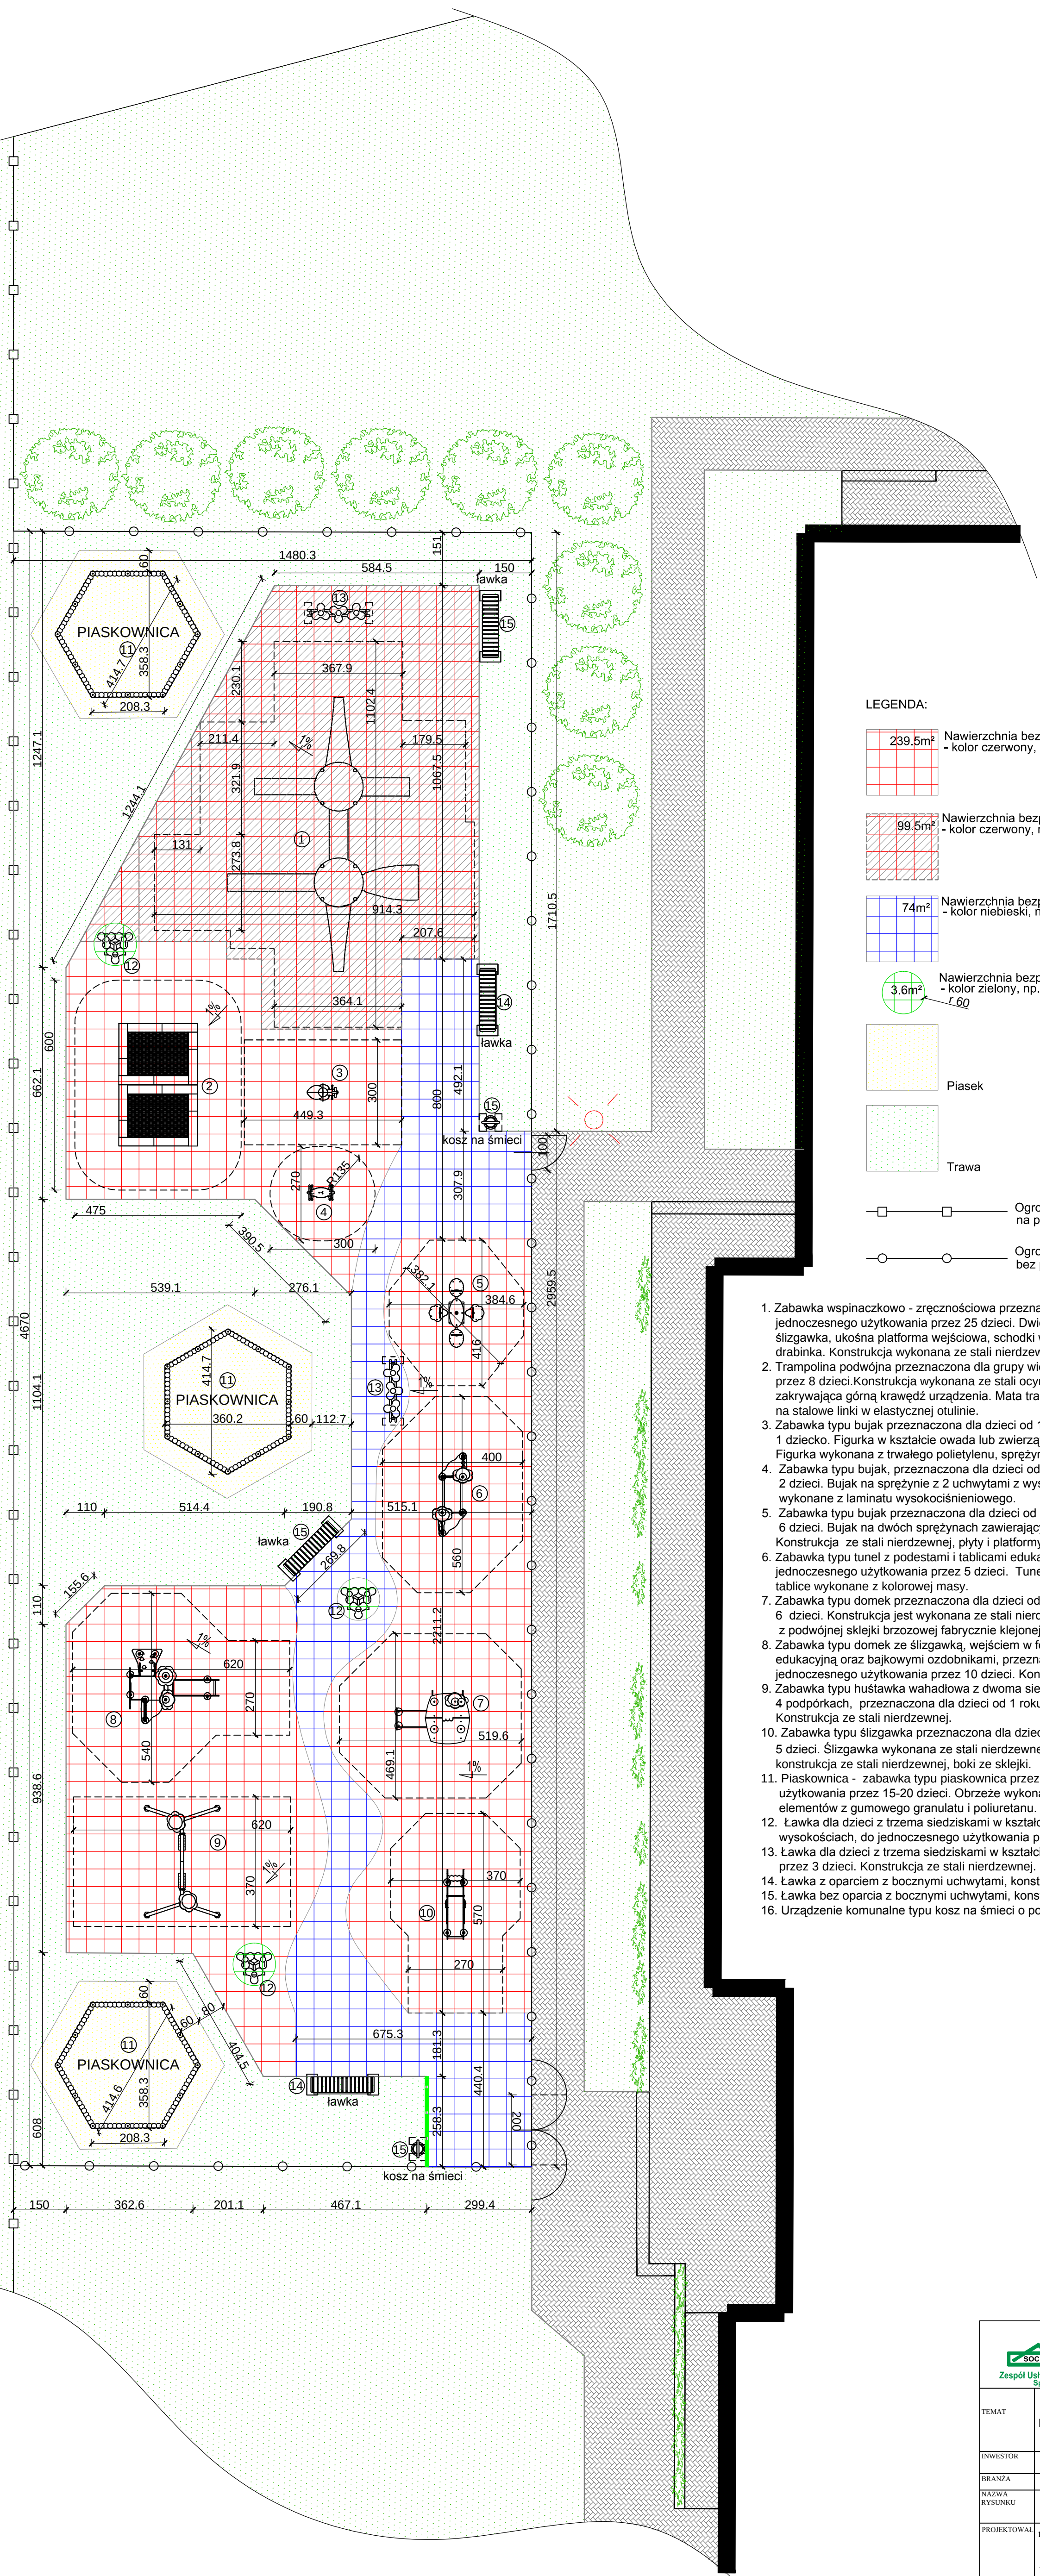

LEGENDA:

- 239.5m² Nawierzchnia bezpieczna grub. 40mm - kolor czerwony, np. płytki 50 x 50 cm
- 99.5m² Nawierzchnia bezpieczna grub. 50mm - kolor czerwony, np. płytki 50 x 50 cm
- 74m² Nawierzchnia bezpieczna grub. 30mm - kolor niebieski, np. płytki 50 x 50 cm
- 3.6m² Nawierzchnia bezpieczna grub. 40mm - kolor zielony, np. płytki 50 x 50 cm
- Ł 60
- Piasek
- Trawa
- Ogrodzenie z paneli zgrzewanych h=176cm na podmurówce prefabrykowanej - proj.
- Ogrodzenie z paneli zgrzewanych h=100cm bez podmurówki - proj.

- Zabawka wspinaczkowo - zręcznościowa przeznaczona dla grupy wiekowej 1-8 lat, do jednoczesnego użytkowania przez 25 dzieci. Dwie platformy główne połączone kładką z poręczami, ślizgawka, ukośna platforma wejściowa, schodki wejściowe z poręczami, rurowa jeżdźzalnia, rurowa drabinka. Konstrukcja wykonana ze stali nierdzewnej.
- Trampolina podwójna przeznaczona dla grupy wiekowej od 3 lat, do jednoczesnego użytkowania przez 8 dzieci. Konstrukcja wykonana ze stali ocynkowanej, elastyczna rama poliuretanowo-gumowa zakrywająca górną krawędź urządzenia. Mata trampoliny z poliamidowych elementów nawleczonych na stalowe linki w elastycznej otulinie.
- Zabawka typu bujak przeznaczona dla dzieci od 1,5 roku, do jednoczesnego użytkowania przez 1 dziecko. Figurka w kształcie owada lub zwierzątka na sprężynie. Figurka wykonana z trwałego polietylenu, sprężyna wykonana ze stali wałcowanej na gorąco.
- Zabawka typu bujak, przeznaczona dla dzieci od 1 roku, do jednoczesnego użytkowania przez 2 dzieci. Bujak na sprężynie z 2 uchwytymi z wysokiej jakości stali nierdzewnej. Płyty i platformy wykonane z laminatu wysokociśnieniowego.
- Zabawka typu bujak przeznaczona dla dzieci od 1 roku, do jednoczesnego użytkowania przez 6 dzieci. Bujak na dwóch sprężynach zawierający cztery siedziska oraz pionowy uchwyt na środku. Konstrukcja ze stali nierdzewnej, płyty i platformy wykonane z laminatu wysokociśnieniowego.
- Zabawka typu tunel z podestami i tablicami edukacyjnymi, przeznaczona dla dzieci od 1 roku do jednoczesnego użytkowania przez 5 dzieci. Tunel i konstrukcja wykonane ze stali nierdzewnej, tablice wykonane z kolorowej masy.
- Zabawka typu domek przeznaczona dla dzieci od 1 roku do jednoczesnego użytkowania przez 6 dzieci. Konstrukcja jest wykonana ze stali nierdzewnej, elementy domku - boki urządzenia i dach z podwójnej sklejki brzozonej fabrycznie klejonej i podwójnie lakierowanej lub tworzywa.
- Zabawka typu domek ze ślizgawką, wejściem w formie pochylonego trapu z uchwytymi, tablicą edukacyjną oraz bajkowymi ozdobnikami, przeznaczona dla grupy wiekowej poniżej 3 lat do jednoczesnego użytkowania przez 10 dzieci. Konstrukcja wykonana ze stali nierdzewnej.
- Zabawka typu huśtawka wahadłowa z dwoma siedziskami kubekowymi, rozstawiona na 4 podpórkach, przeznaczona dla dzieci od 1 roku do jednoczesnego użytkowania przez 2 dzieci. Konstrukcja ze stali nierdzewnej.
- Zabawka typu ślizgawka przeznaczona dla dzieci od 1 roku do jednoczesnego użytkowania przez 5 dzieci. Ślizgawka wykonana ze stali nierdzewnej o jednolitej powierzchni i matowym wykończeniu, konstrukcja ze stali nierdzewnej, boki ze sklejki.
- Piaskownica - zabawka typu piaskownica przeznaczona dla dzieci od 1 roku, do jednoczesnego użytkowania przez 15-20 dzieci. Obrzeże wykonane w postaci palisady z elastycznych, bezpiecznych elementów z gumowego granulatu i poliuretanu.
- Ławka dla dzieci z trzema siedziskami w kształcie np. kwiatków umieszczonymi na różnych wysokościach, do jednoczesnego użytkowania przez 3 dzieci. Konstrukcja ze stali nierdzewnej.
- Ławka dla dzieci z trzema siedziskami w kształcie np. kwiatków, do jednoczesnego użytkowania przez 3 dzieci. Konstrukcja ze stali nierdzewnej.
- Ławka z oparciem z bocznymi uchwytymi, konstrukcja ze stali nierdzewnej.
- Ławka bez oparcia z bocznymi uchwytymi, konstrukcja ze stali nierdzewnej.
- Urządzenie komunalne typu kosz na śmieci o pojemności 45l z daszkiem.

 ZESPÓŁ USŁUG PROJEKTOWYCH sp. z o.o. Zespół Usług Projektowych Sp. z o.o.		adres: ul. 15 SIERPNIA 6 96-500 SOCHACZEW tel. 46 862 24 57, e-mail: zupkomiluk@wp.pl	
TEMAT	PROJEKT WYKONAWCZY BUDYNKU PRZEDSZKOLA I GMINNEGO DOMU KULTURY W WISKITKACH WRAZ Z PLACEM ZABAW DLA DZIECI I MIEJSCAMI POSTOJOWYMI NA SAMOCHODY OSOBOWE na terenie dz. nr ewid. 804/2 w miejscowości Wiskitki, gmina Wiskitki		
INWESTOR	GINIA WISKITKI	data: grudzień 2015r.	
BRANŻA	ARCHITEKTONICZNA	skala: 1:100	
NAZWA RYSUNKU	PROJEKT PLACU ZABAW DLA DZIECI		Nr.rys. 2
PROJEKTOWAŁ	mgr inż.arch. Agnieszka Pyrzanowska upr.bud.nr MA/074/11		
	inż. Maria Korniluk upr.bud.nr 72 / 94, 68 / 88 Sk-ce		
SPRAWDZIŁ	mgr inż.arch. Tomasz Gajewski upr.bud.nr 62/91 Sk-ce		