




# PLYTA GÓRNA – ZBROJENIE DOLNE 1:50

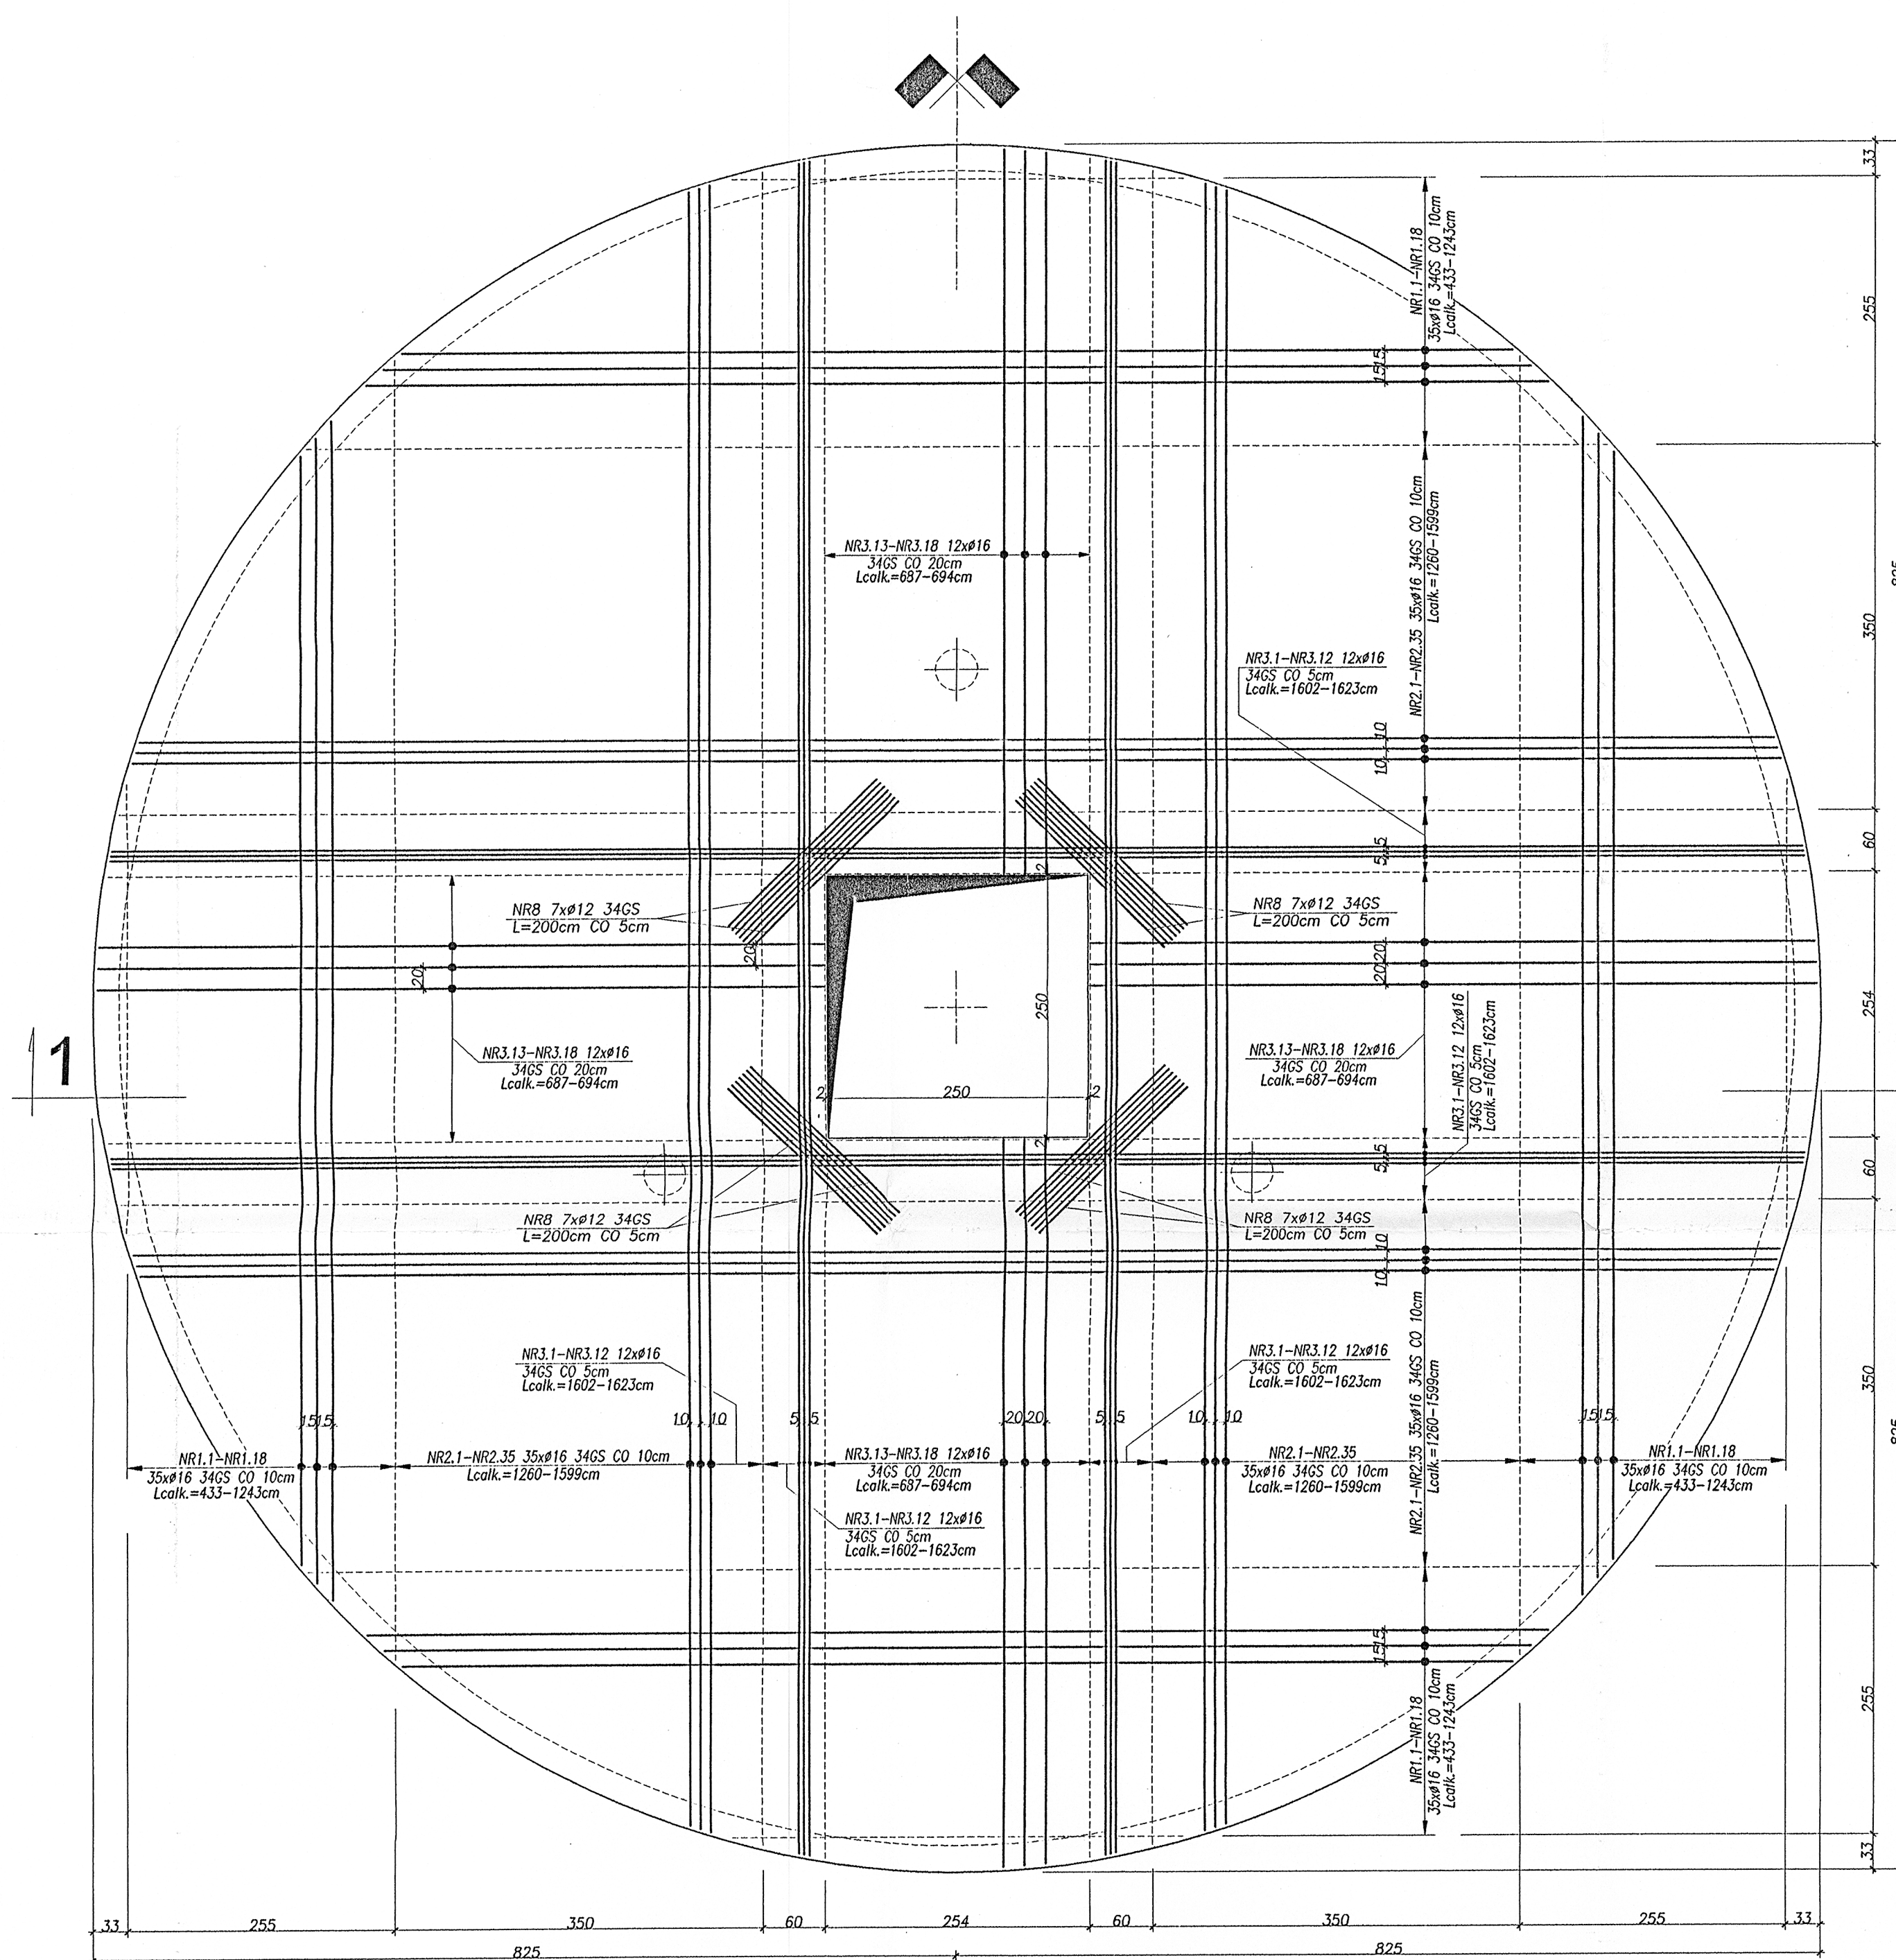



# PLYTA GÓRNA – ZBROJENIE GÓRNE 1:50

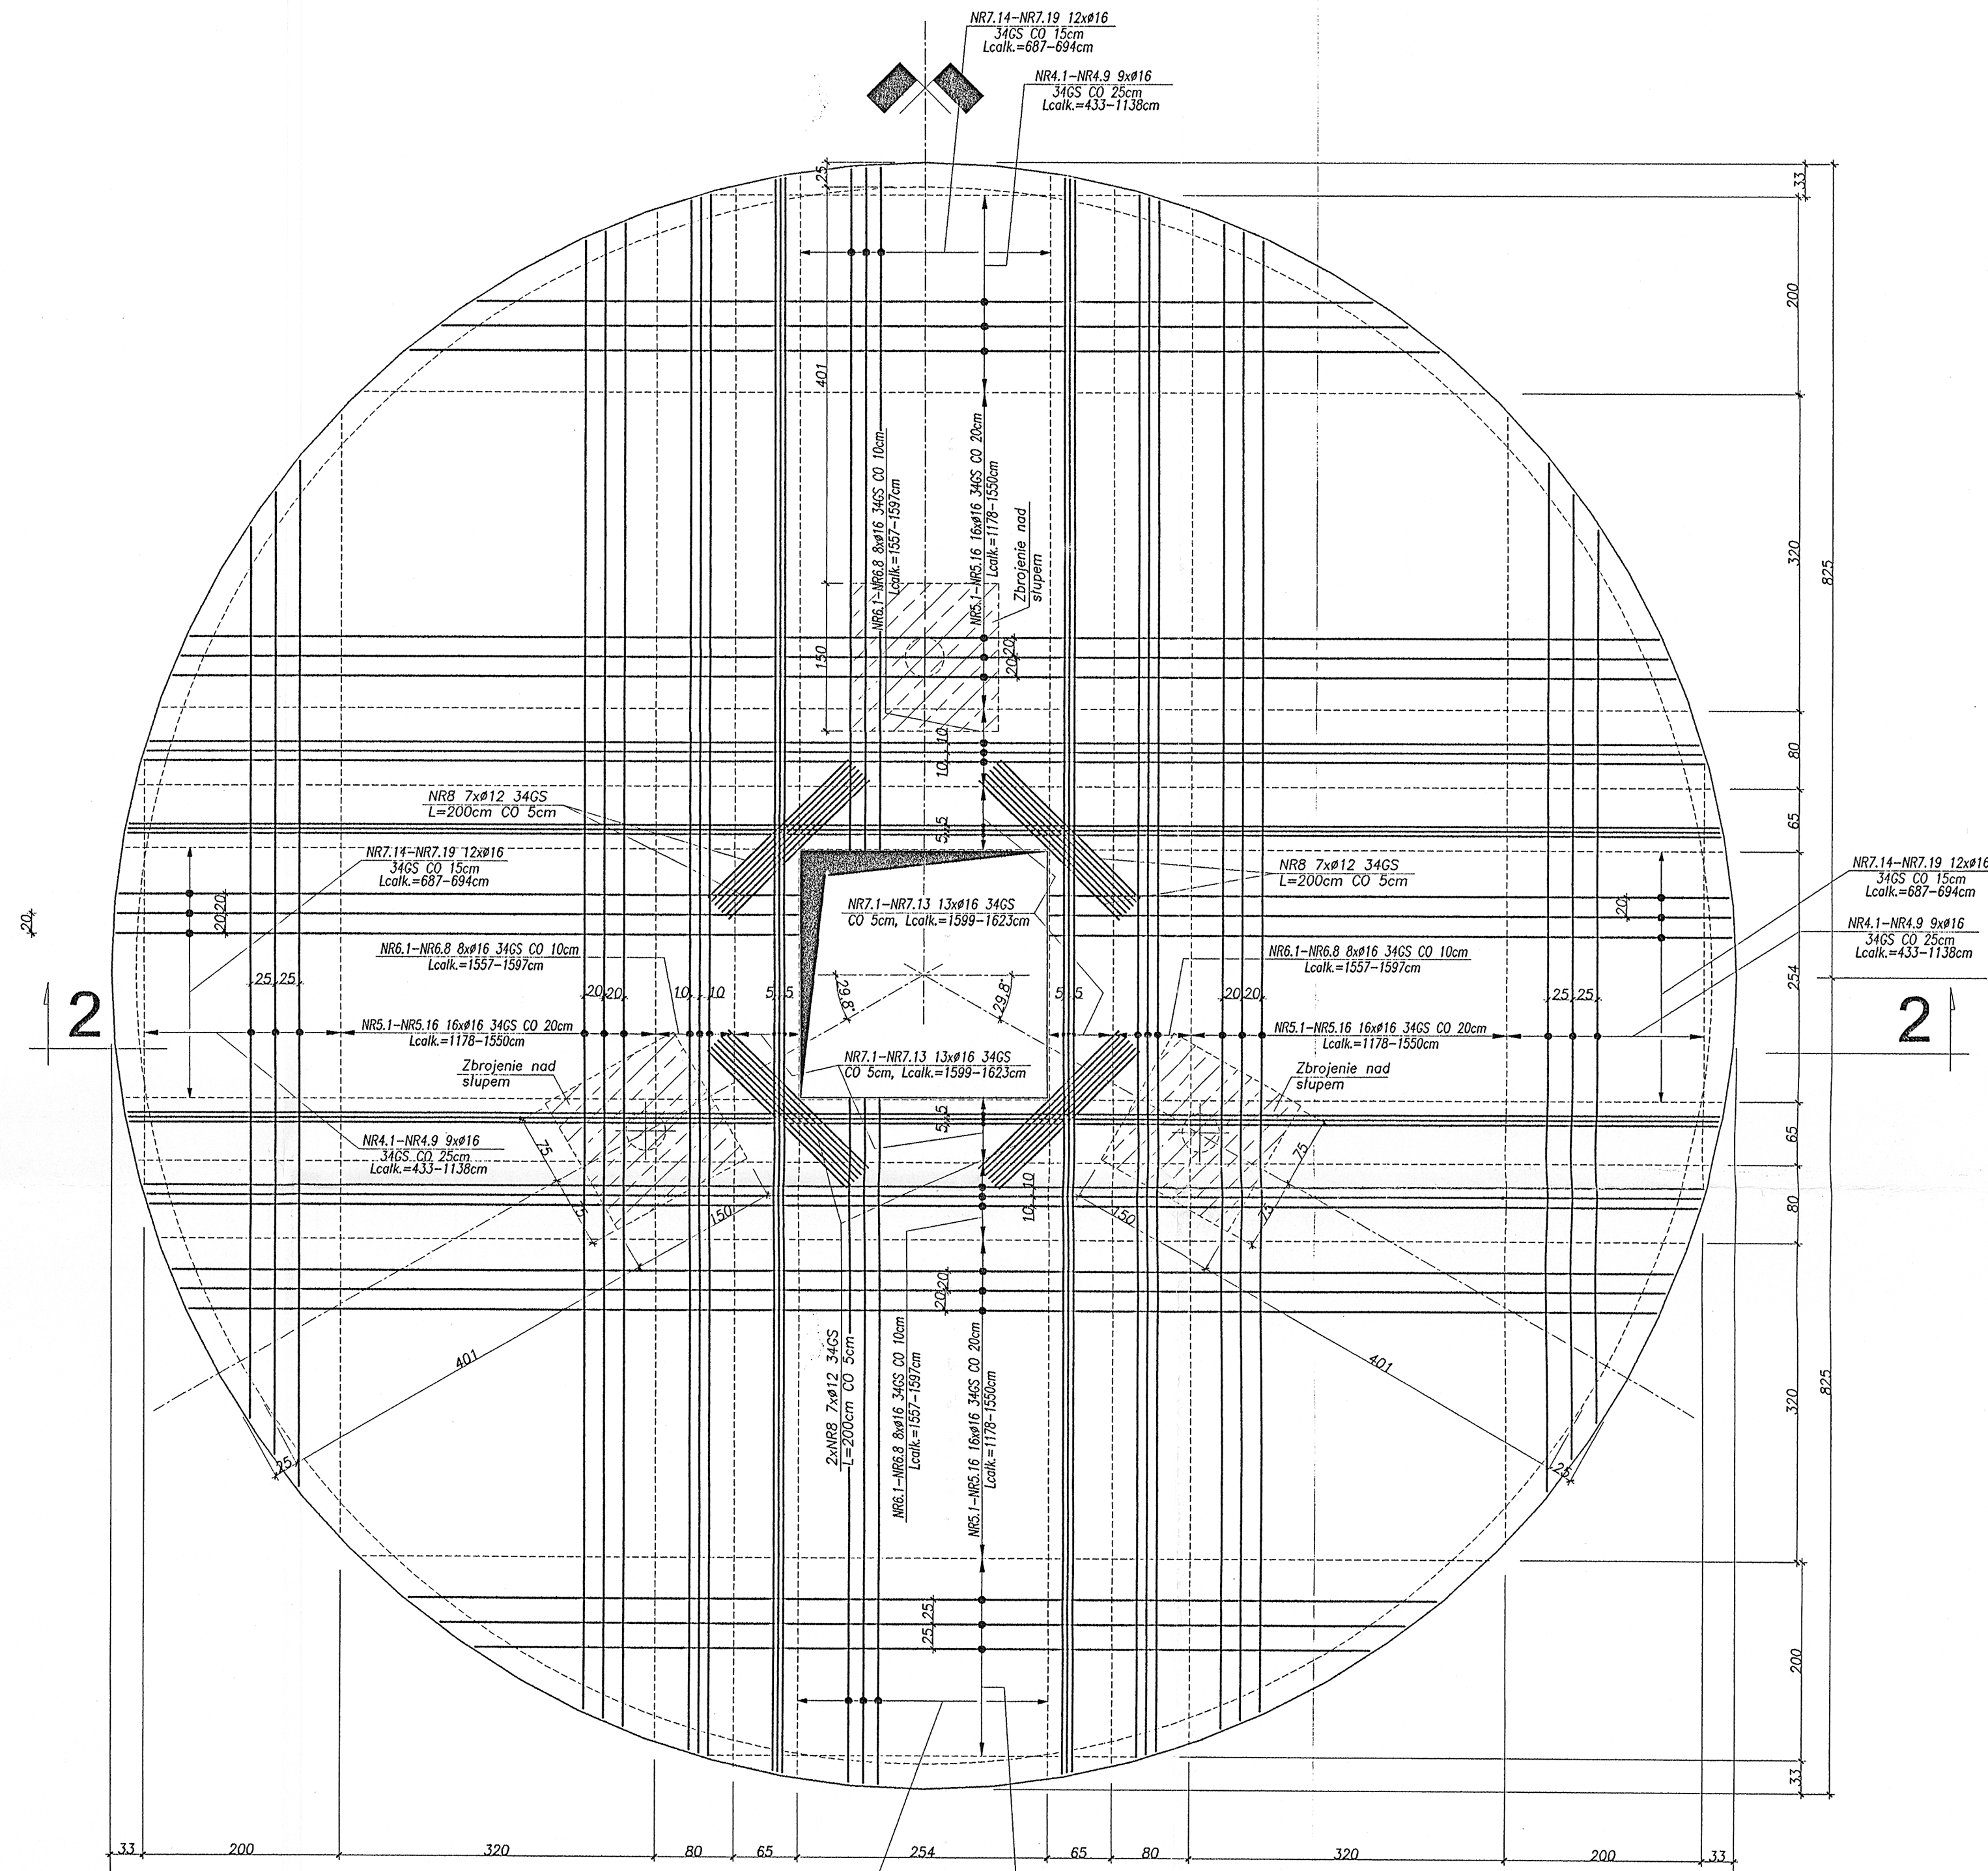

1-1  
1:50

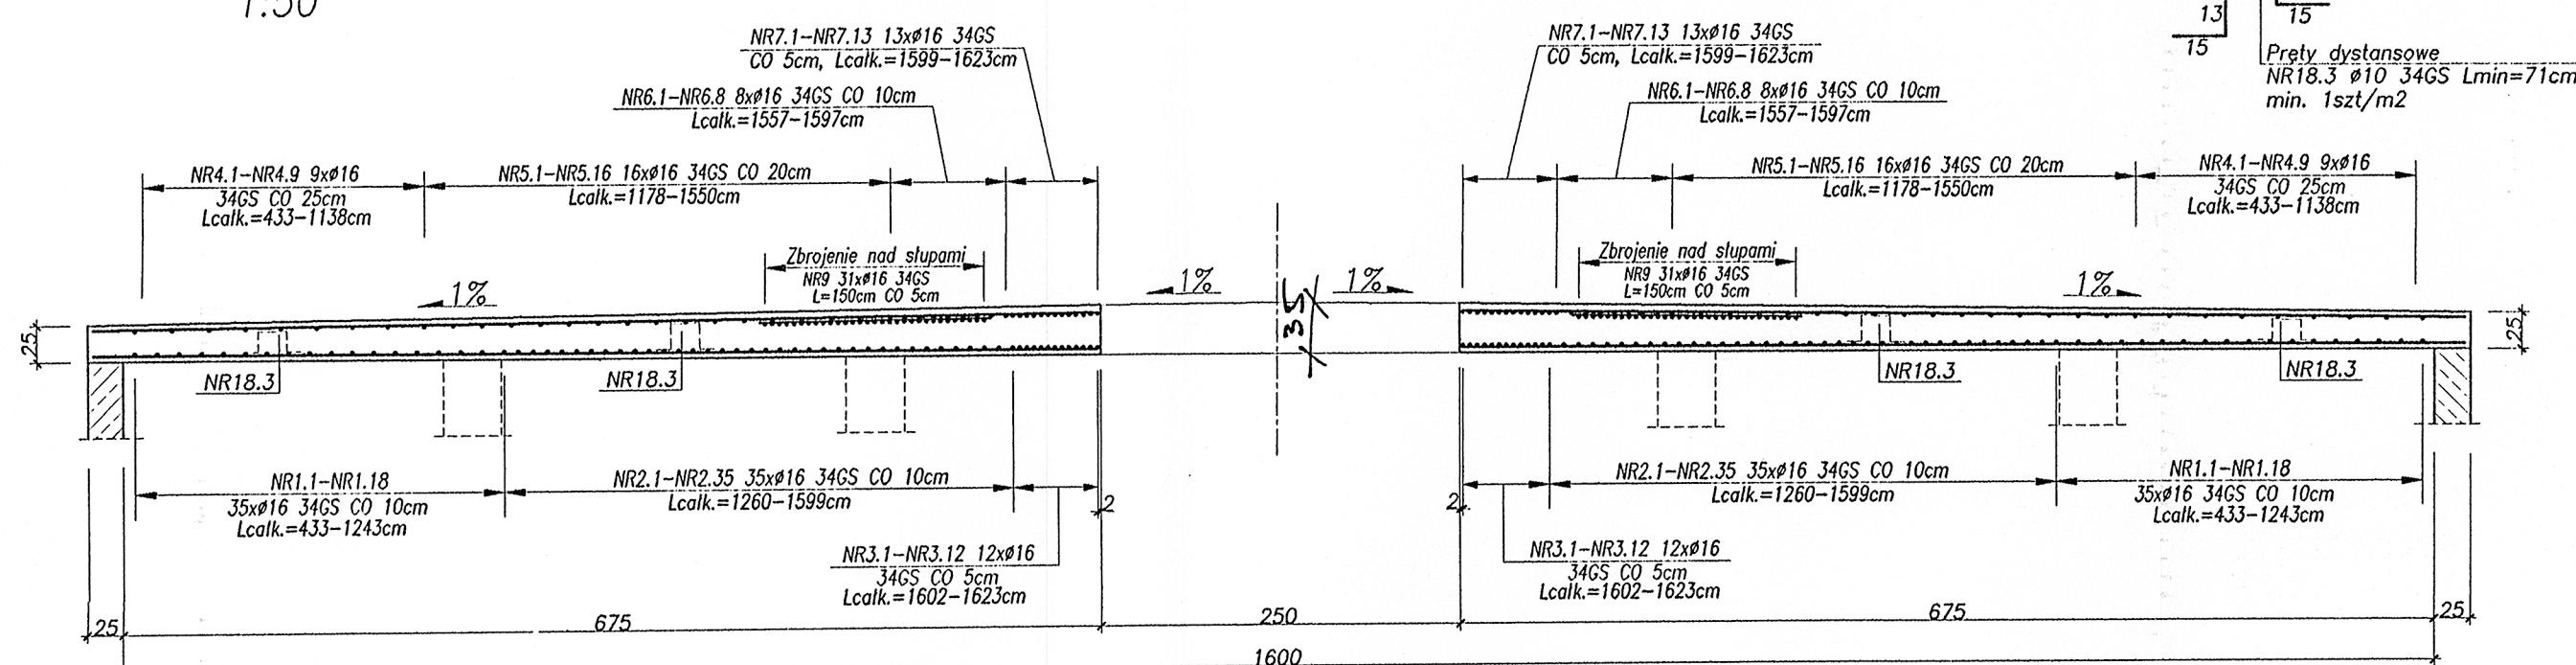

## ZBROJENIE NAD SŁUPAMI 1:20

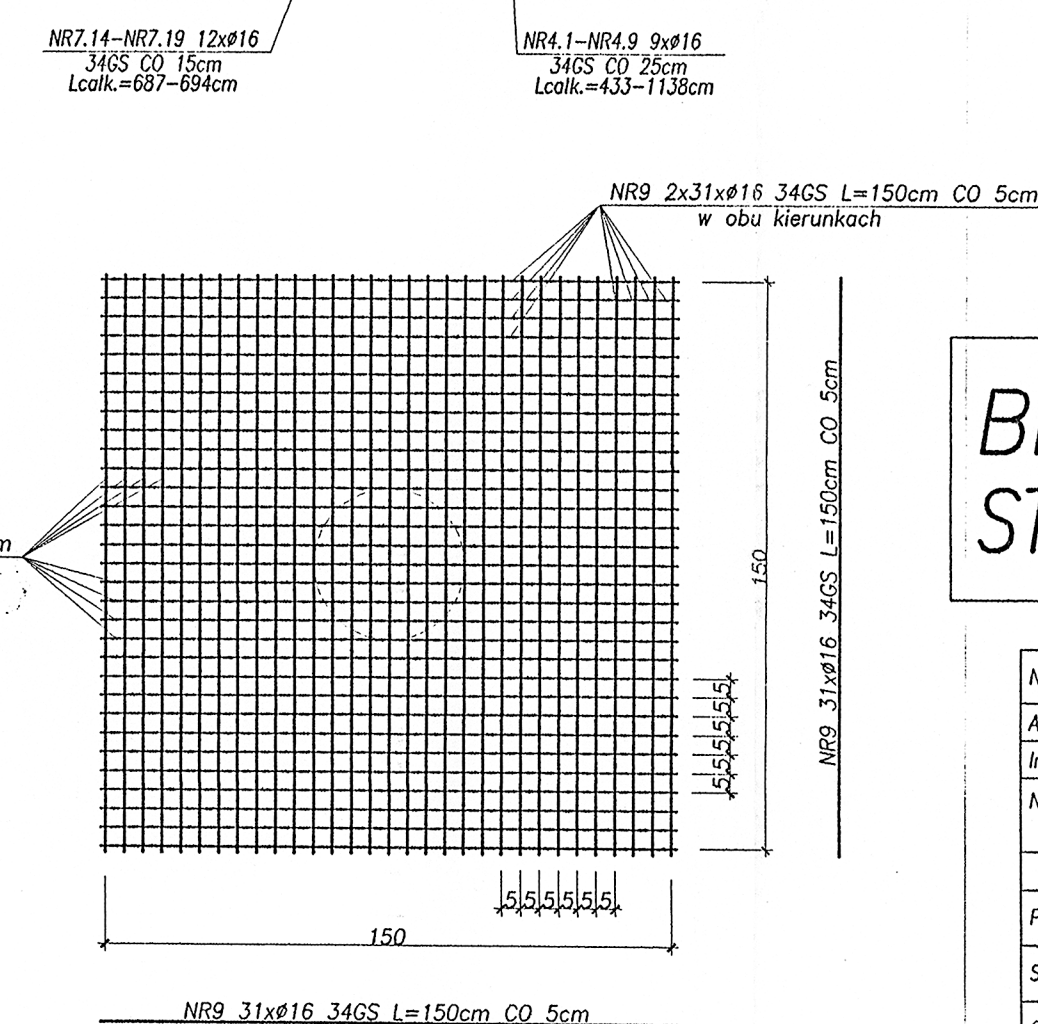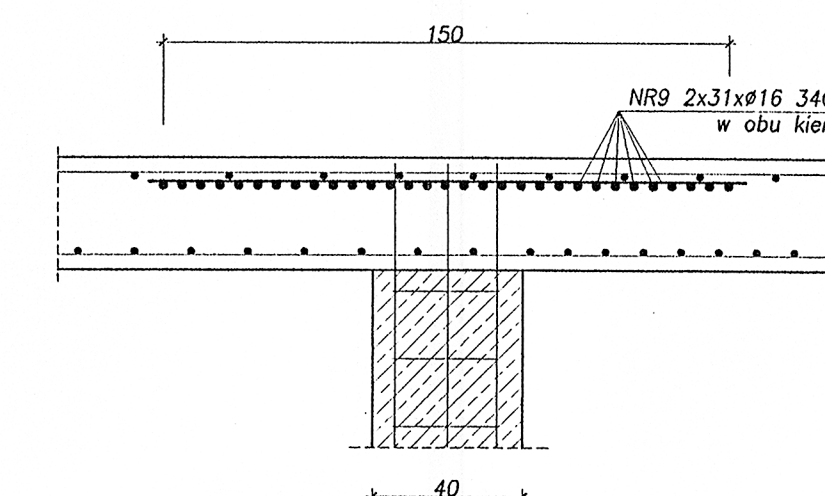

BETON B-37  
STAL A-III(34GS), A-0(St0S)

Nazwa obiektu :	Oczyszczalnia ścieków	Imię i nazwisko	Specjalista i nr uprawnień	Podpis	Nr zlec.	Data
Adres obiektu :	Guzów, pow. Otwock, woj. mazowieckie	Projektant :	mgr inż. Marian Strzelec	kanon. - bud. at. 8146/2076	2005	04/2005
Inwestor :	Gmina Wiskitki	Sprawdzający :	inż. Paweł Sulkowski	kanon. - bud. at. 8146/2076	1:50	Nr rys.
Nazwa rysunku :	Zbiornik stabilizacji osadu $\phi$ 16 m Płyta górna – zbrojenie dolne i górne	Opracował :	mgr inż. Piotr Tomczyk	kanon. - bud. at. 8146/2076	1:20	3/K