


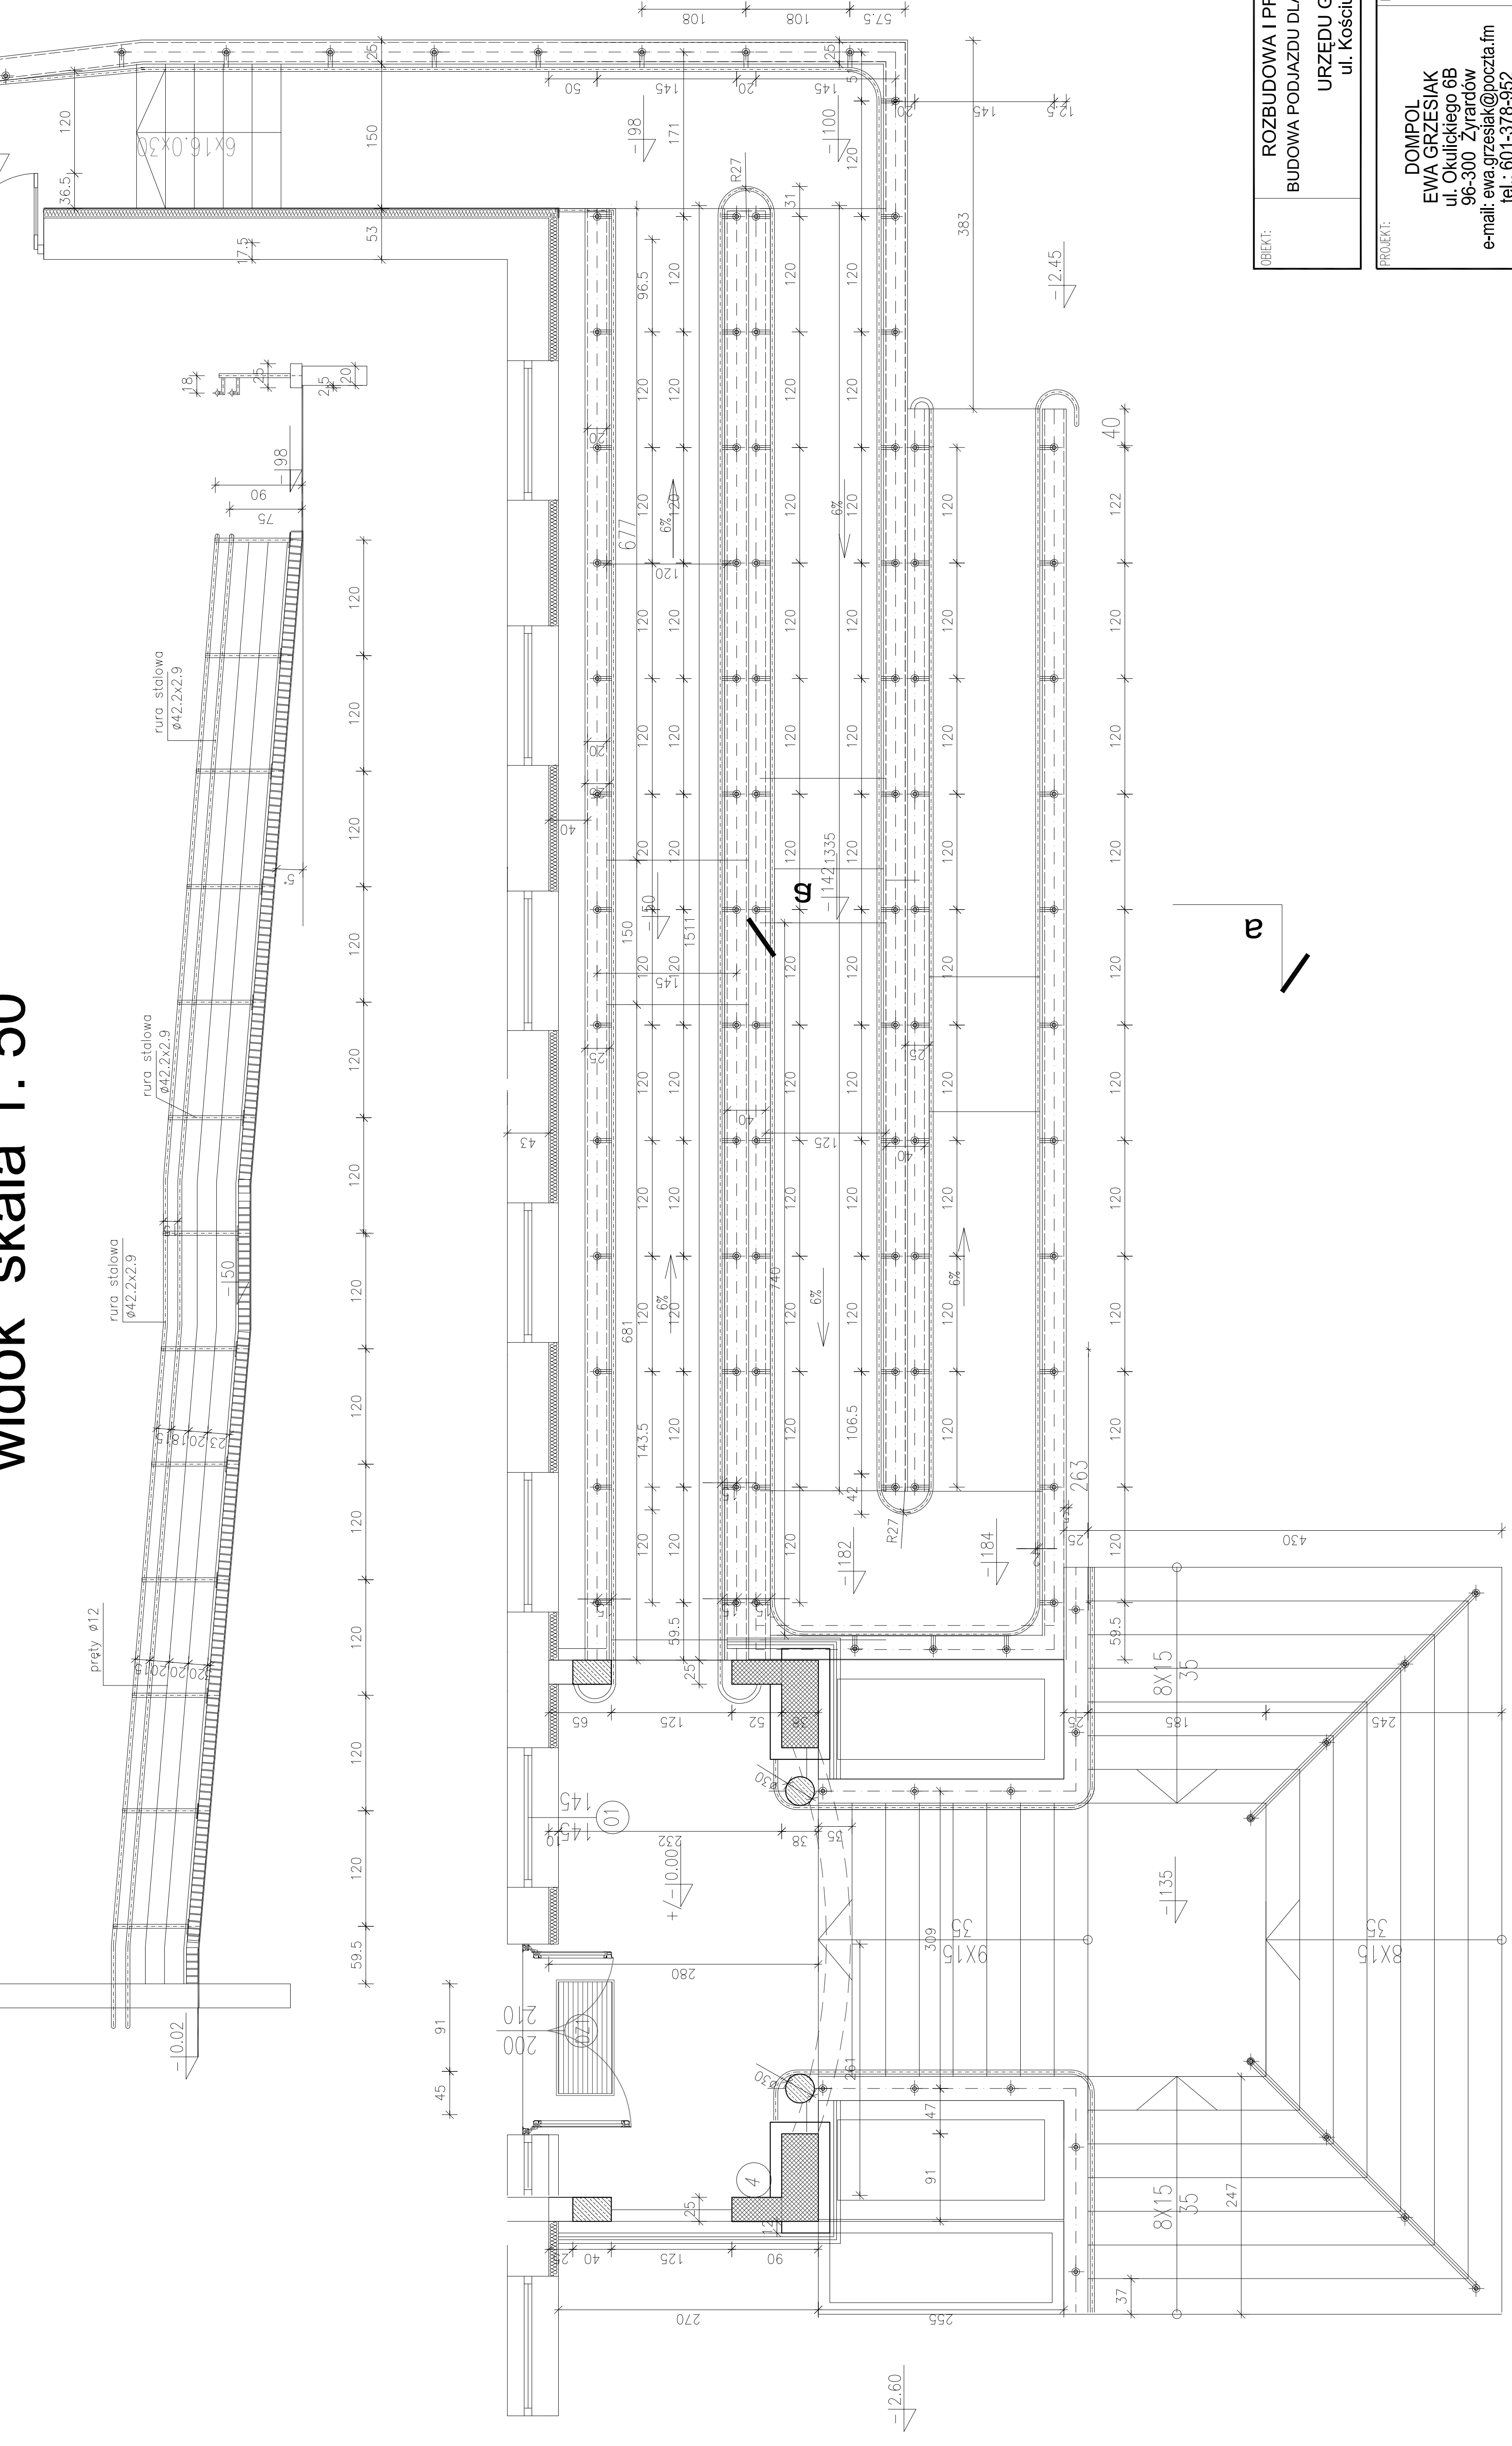

OBIĘT:	ROZBUDOWA I PRZEBUDOWA BUDYNKU- BUDOWA PODJAZDU DLA OSÓB NIEPEŁNOSPRAWNYCH
	URZĘD GMINY WISKITKI ul. Kościuszki 3 Wiskitki
PROJEKT:	DOMPOL EWA GRZEŚIAK ul. Okulińskiego 6B 96-300 Żyrardów e-mail: ewa.grzesiak@poczta.fm tel.: 601-378-952 INWESTOR: Wójt Gminy Wiskitki URZĄD GMINY WISKITKI ul. Kościuszki 3
NAMNA RYSUNKU:	BALUSTRAADA PODJAZDU DLA NIEPEŁNOSPRAWNYCH
Projektant:	Imię i nazwisko: _____ Nr uprawnień: _____ Podpis: _____ mgr inż. arch. Andrzej Gładziński C-45/54
Opracowanie:	mgr inż. S. Jeleznych S-c-22/88
Sprawdził:	_____
	DATA: listopad 2007
	Faza: proj. budowl.
	SKALA: 1:50
	BRANŻA: architektura
	Nr rys.: STRONA 13