


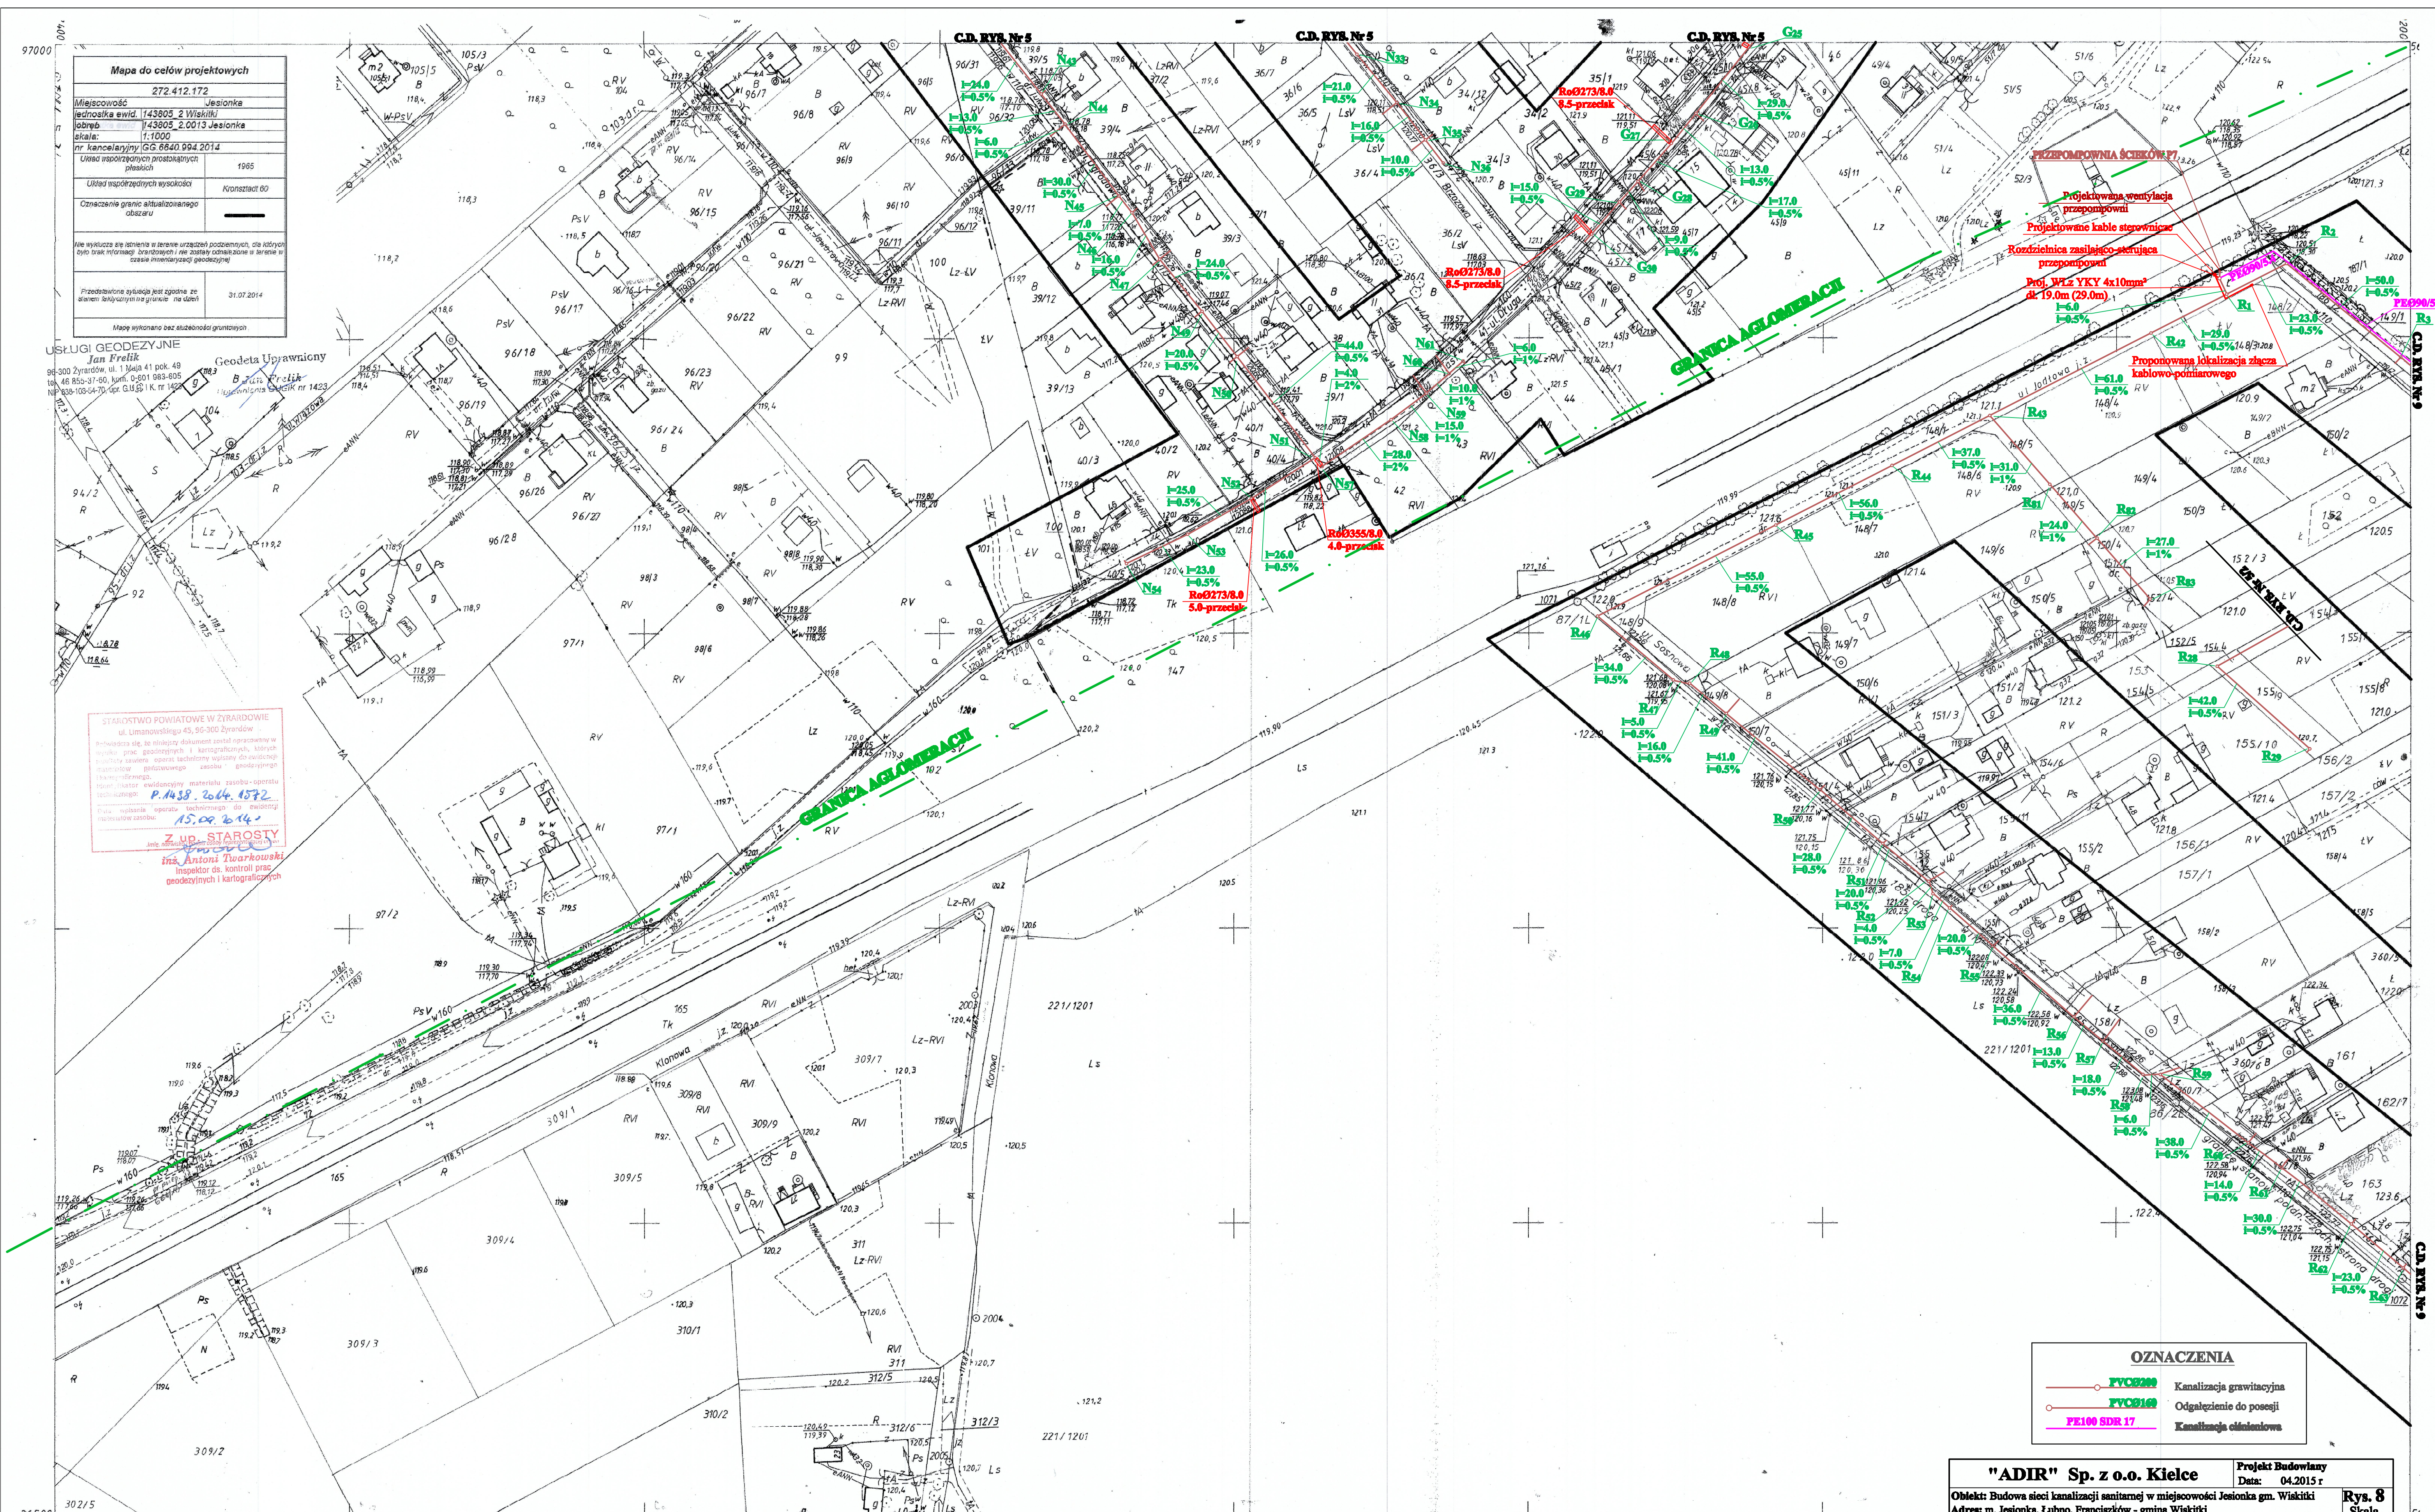

Mapa do celów projektowych	
Miejscowość	272 412 172
Skala	1:1000
nr Kancelaryjny	GG 6840 994 2014

USŁUGI GEODEZYJNE
Jan Frelik
Geodeta Uprawniony
96-300 Żyrardów, ul. 1 Maja 41, pok. 49
