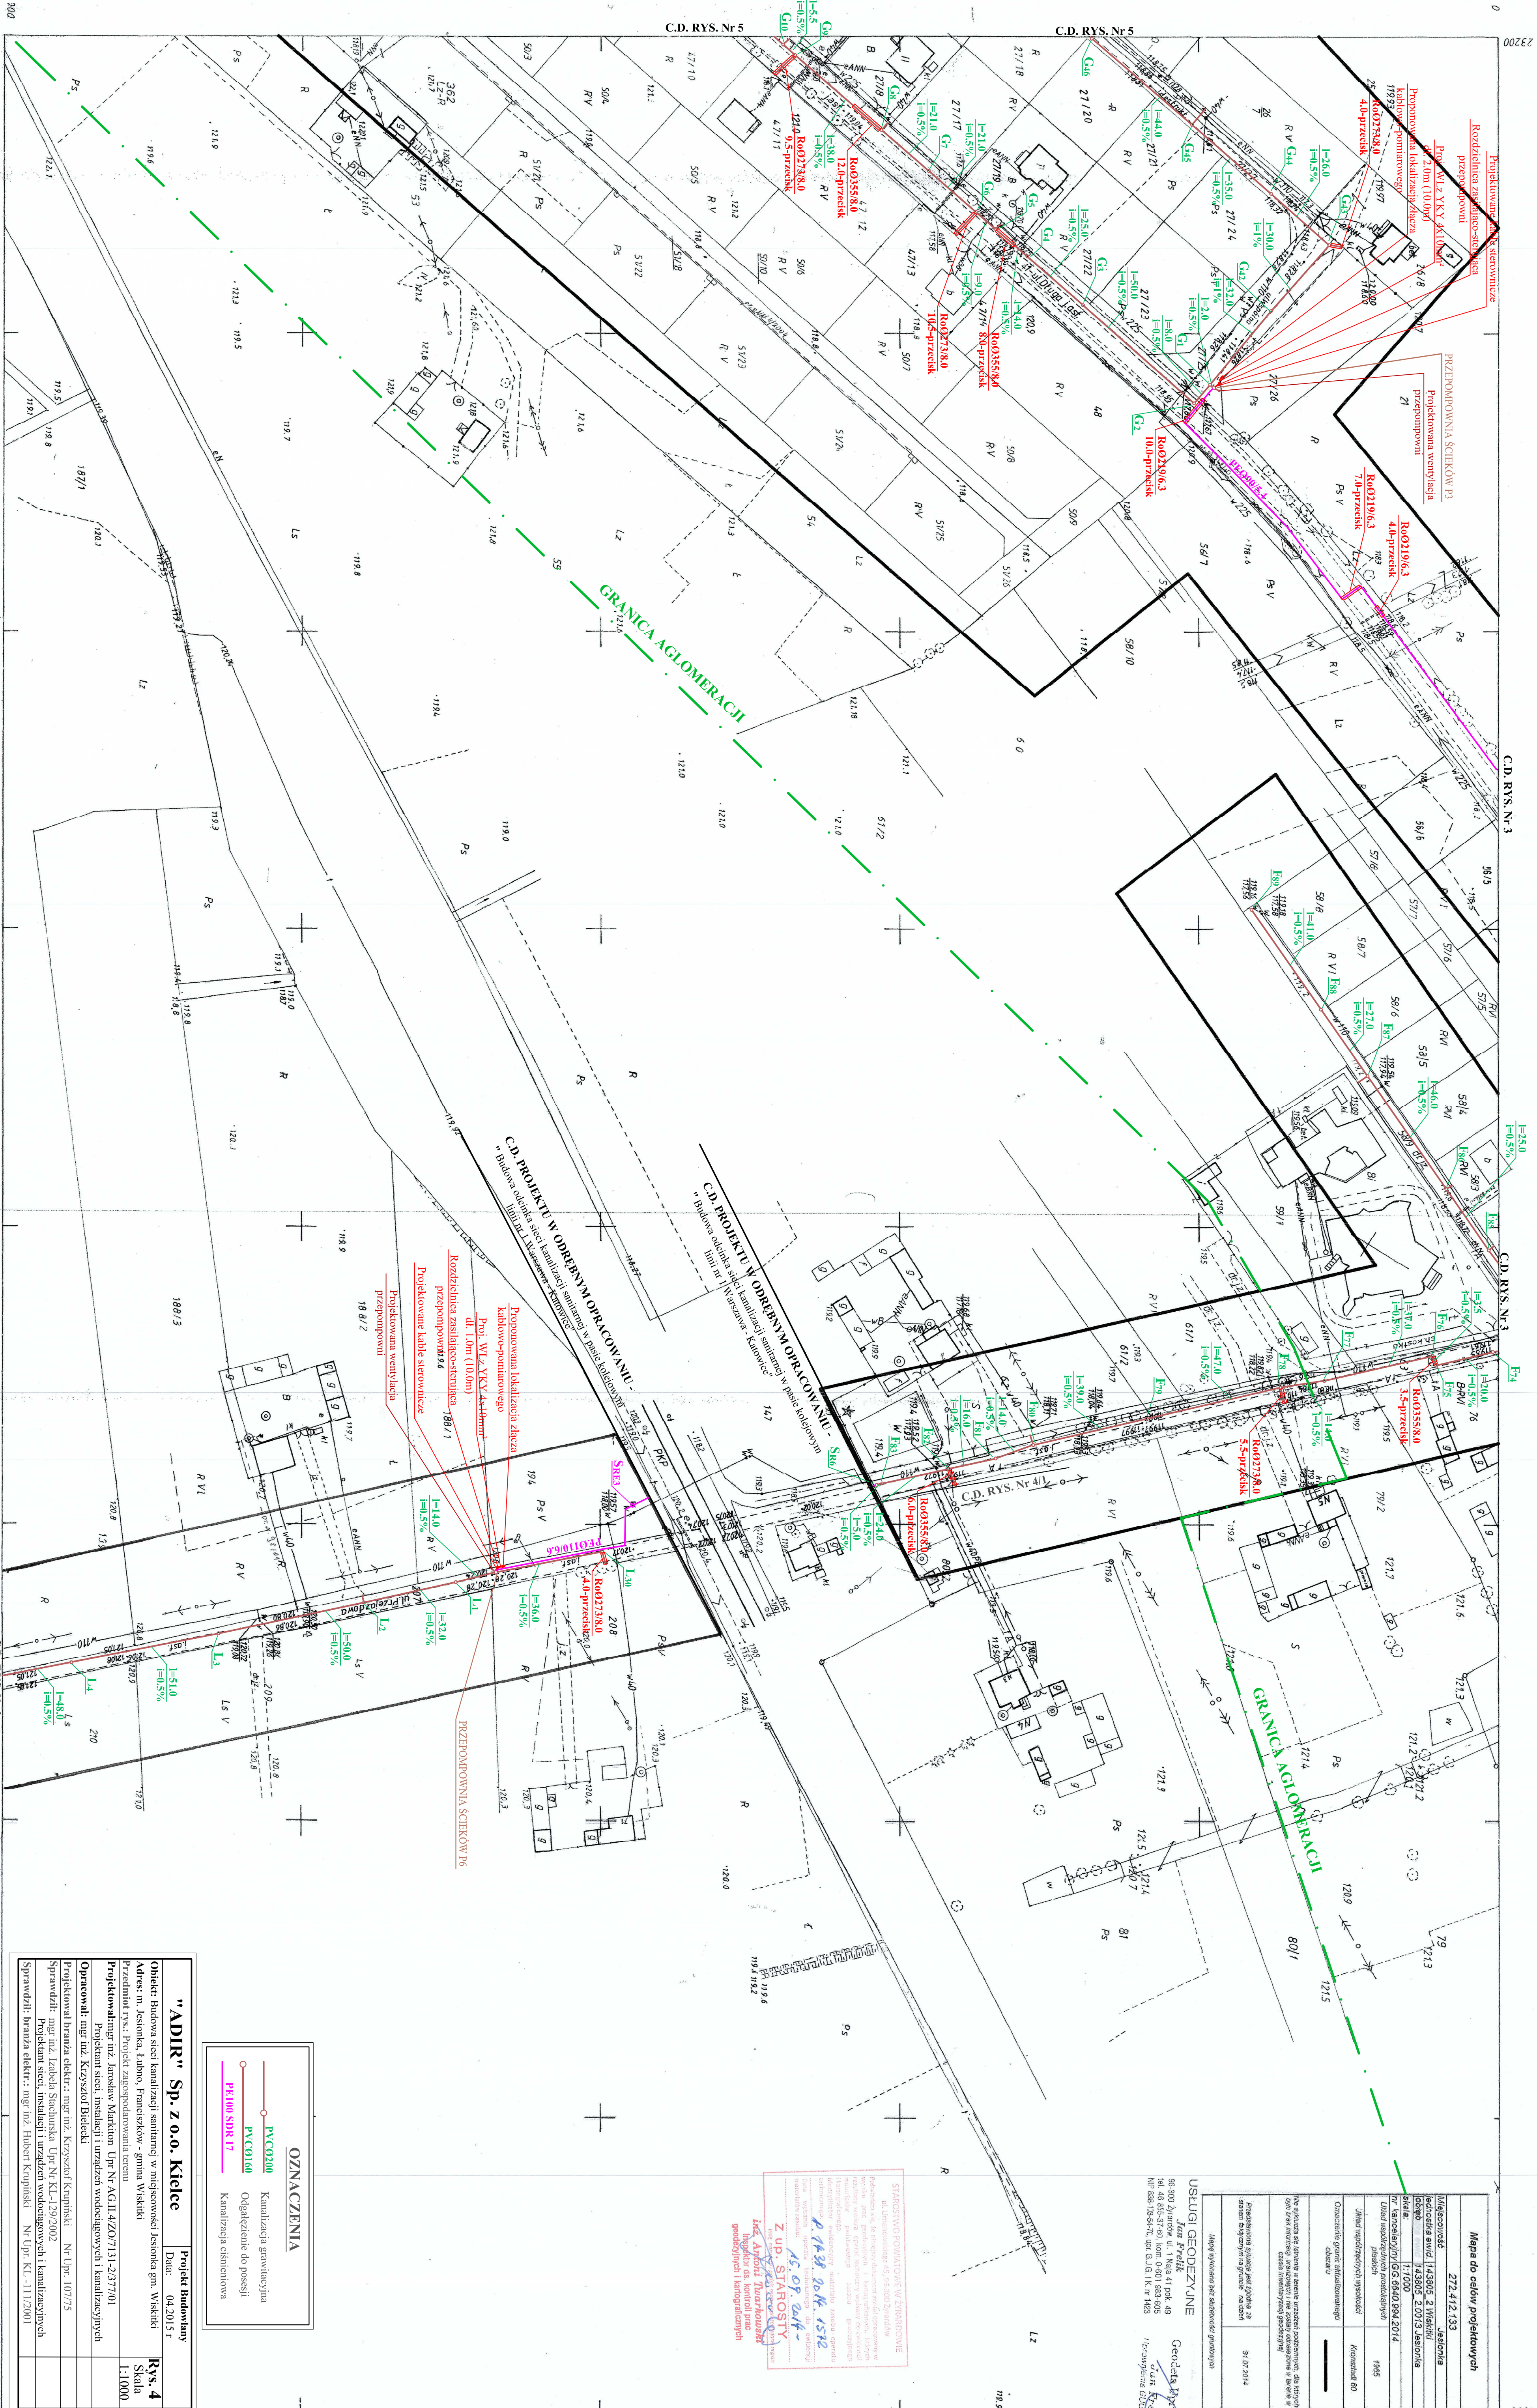


[illegible]

USEUGI GEODEZYJNE  
*Jan Frelich*  
96-300 Żyrardów, ul. 1 Maja 41 pok. 49  
tel.: 46 855-87-60, kom. 0-601 988-605  
NIP 839-135-54-70, upr. G.D., I.K.m 1423


[illegible]

| OZNACZENIA                                                                          |                          |
|-------------------------------------------------------------------------------------|--------------------------|
|  | Kanalizacja grawitacyjna |

|                                                          |                                                                                  |               |
|----------------------------------------------------------|----------------------------------------------------------------------------------|---------------|
| <b>"ADIR" Sp. z o.o. Kielce</b>                          | <b>Projekt Budowlany</b>                                                         | <b>Rys. 4</b> |
|                                                          | Date: 04.2015 r.                                                                 |               |
|                                                          | Skala                                                                            |               |
|                                                          | 1:1000                                                                           |               |
|                                                          | Projektował: mgr inż. Jarosław Markdon    Nr In-AG.4.14.ZO/7131-23/7/01          |               |
|                                                          | Projektant, inst. i nadzór w wodociągach i kanalizacji                           |               |
|                                                          | Projektant, inst. i nadzór w wodociągach i kanalizacji                           |               |
|                                                          | Opracował: mgr inż. Krzysztof Bielicki                                           |               |
| Sprawdził: mgr inż. Jacek Stachurski    Nr In-K.139/2002 |                                                                                  |               |
| Projektant, inst. i nadzór w wodociągach i kanalizacji   |                                                                                  |               |
| Sprawdził: brama elektryczna    Nr In-K.111/2001         |                                                                                  |               |