


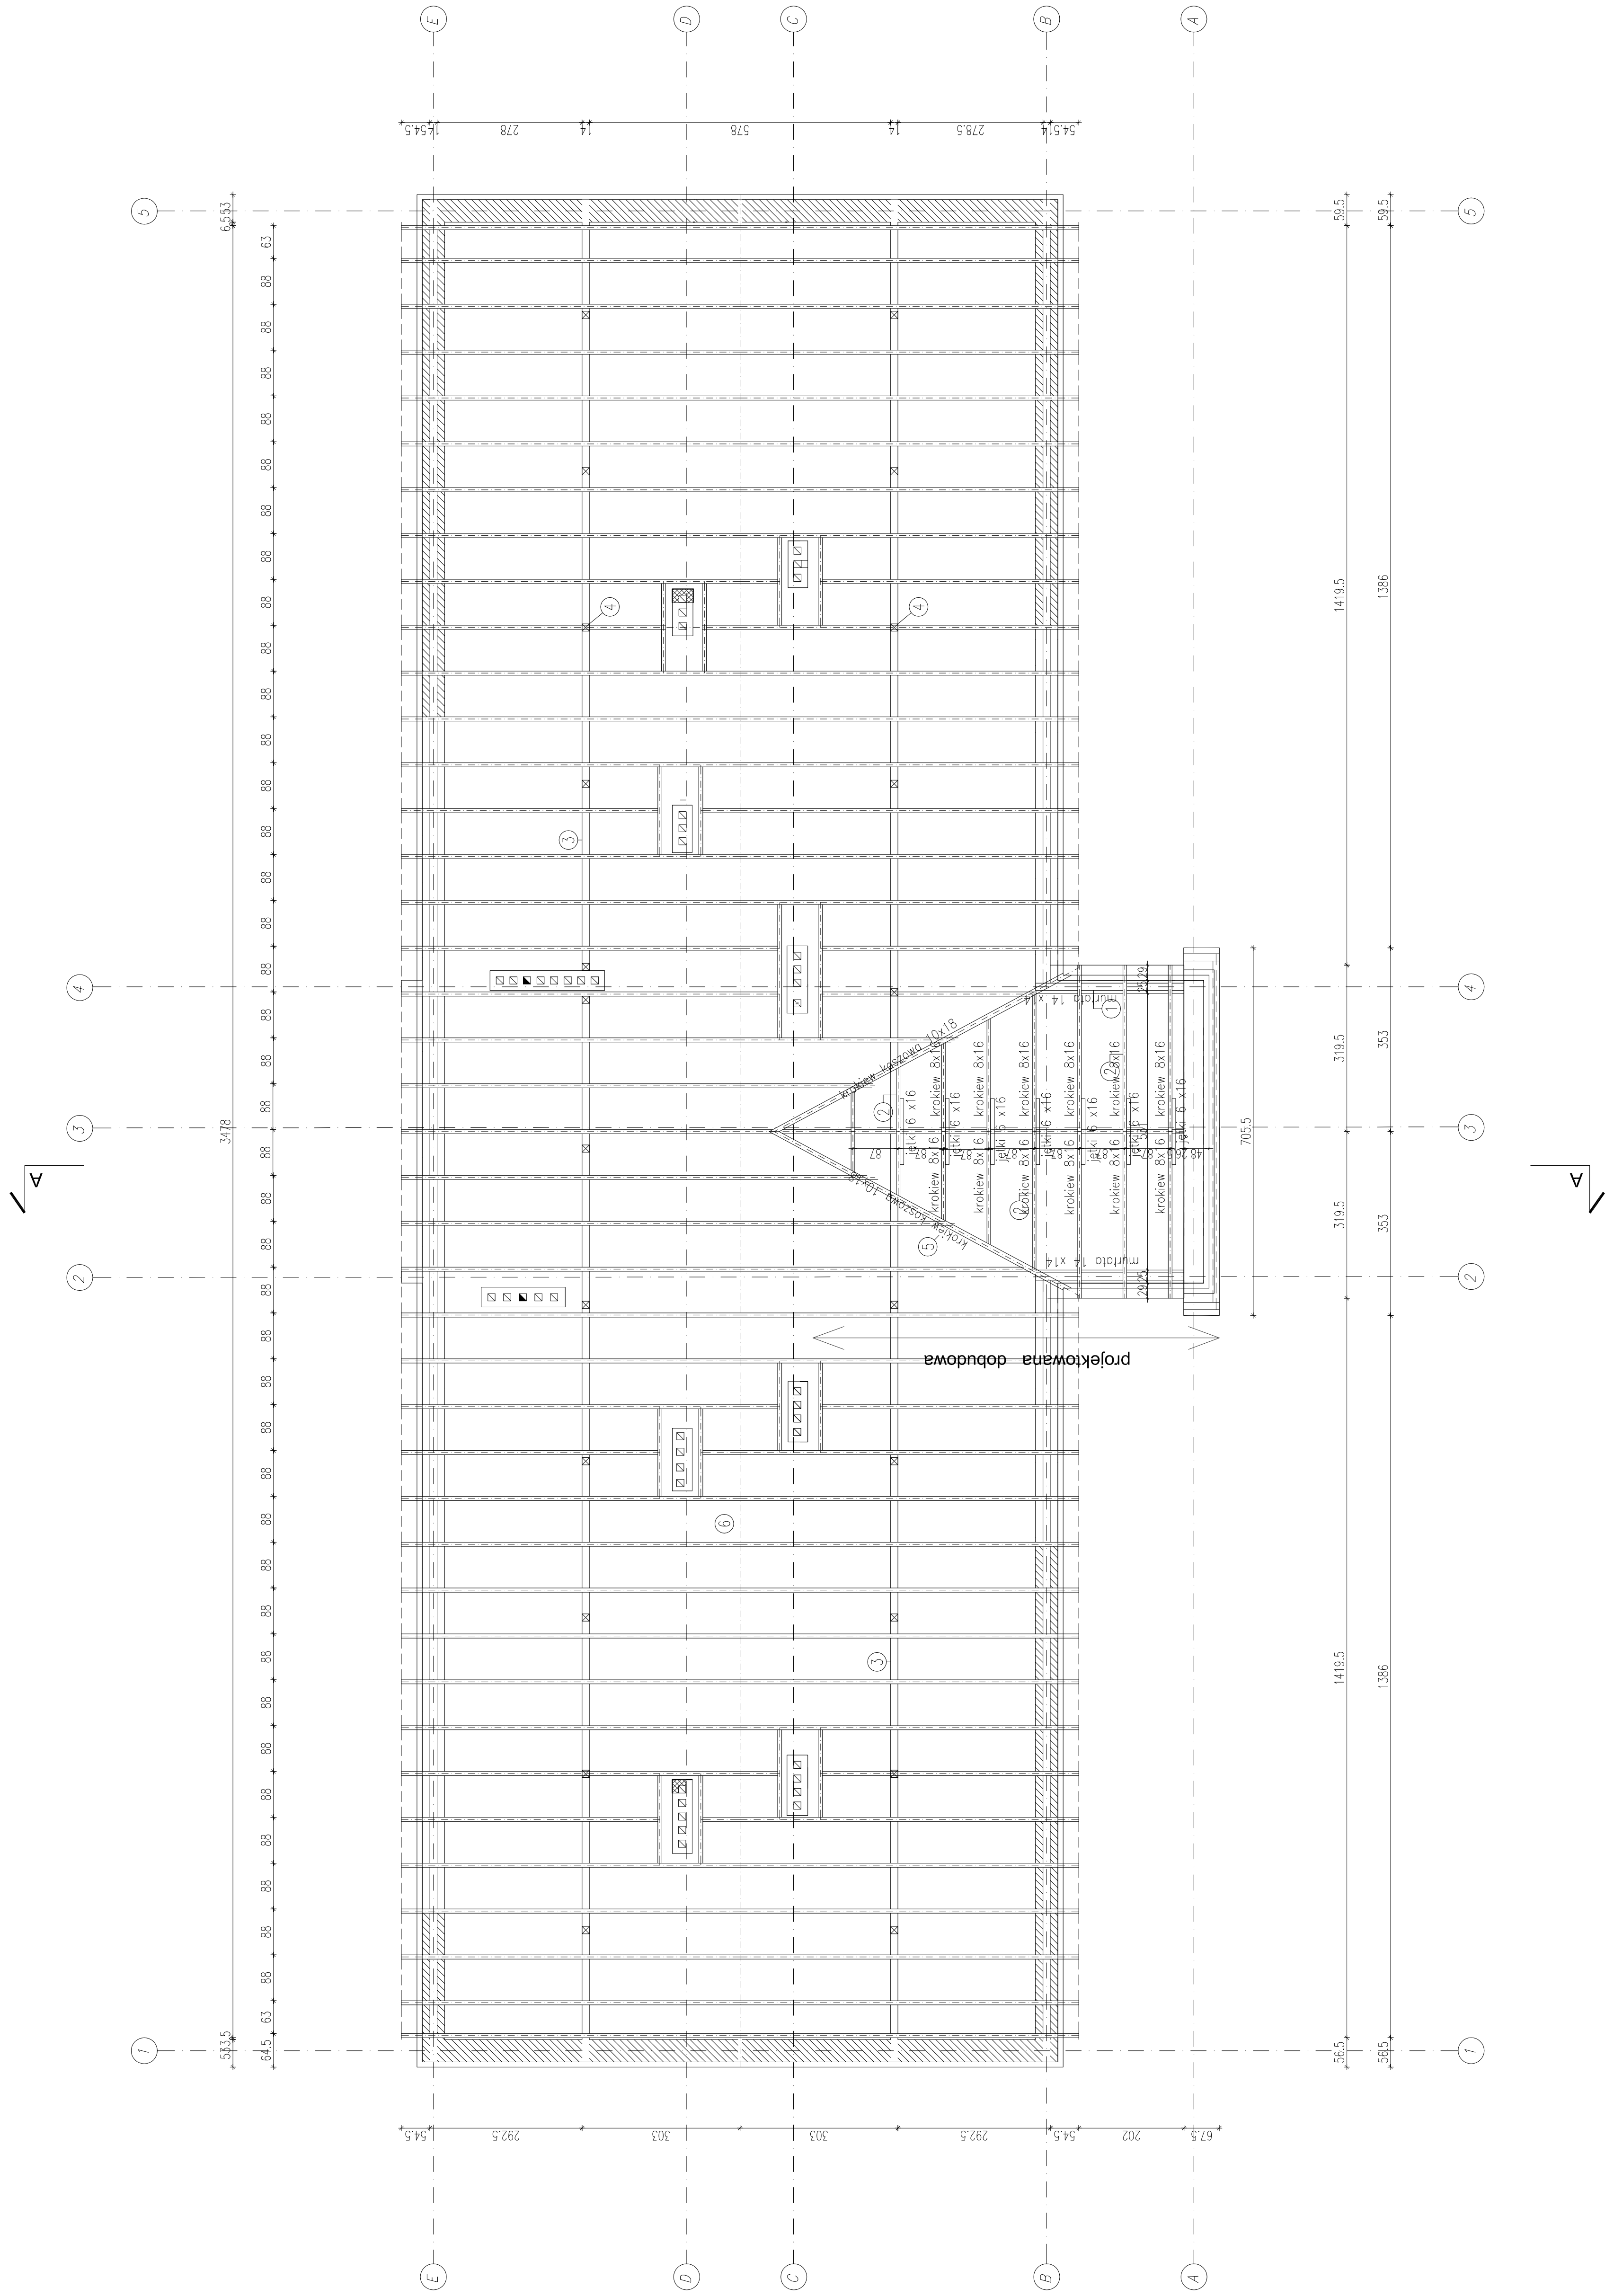

URZĘD GMINY WISKITKI
ul. Kościuszki 3 Wiskitki

AK
6B
dół
poczt. fm
952

WIEŻBY DACHOWEJ		DATA: listopad 2007	
loc.	Nr urznięs:	Podpis:	proj. budowl.
zestub	S-c-102/87		SKAL: 1:100
			BRANŻA: architektura
			NR RYS.: STRONA
			15