


ZAKRES INWESTYCJI
DO REALIZACJI
W ETAPIE I, CZĘŚĆ 2

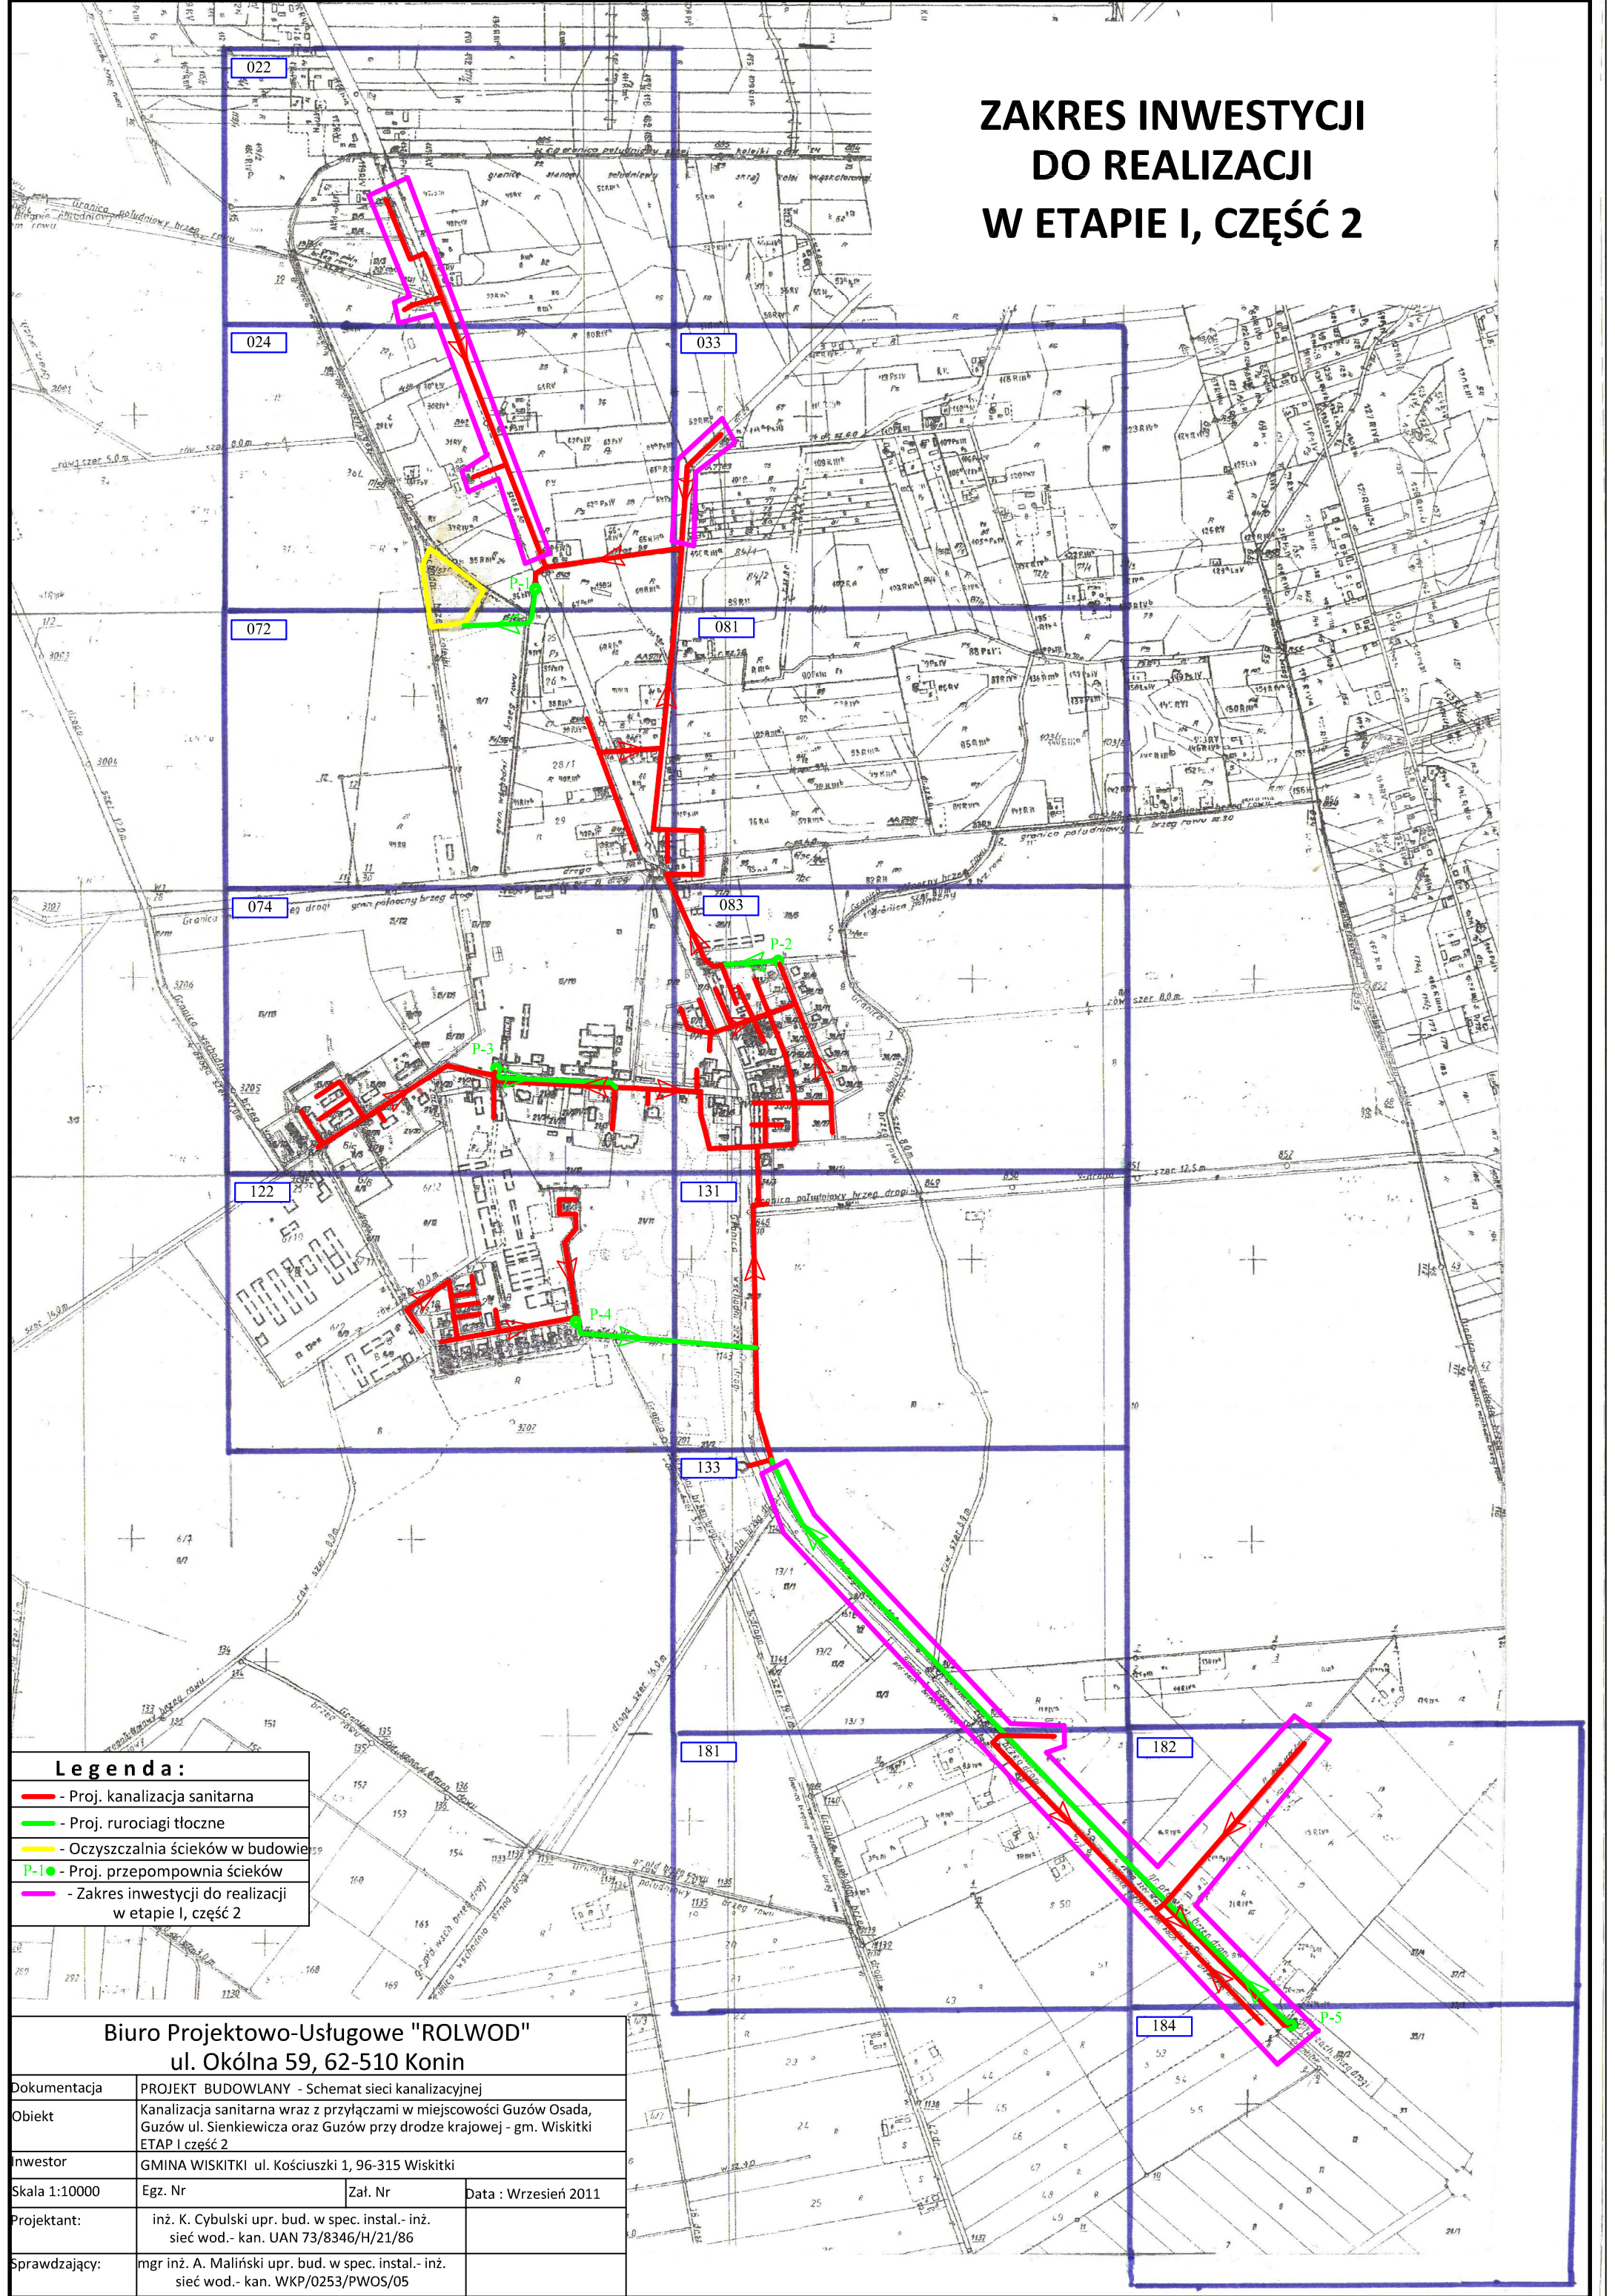

Legenda:

- Proj. kanalizacja sanitarna
- Proj. rurociągi tłoczne
- Oczyszczalnia ścieków w budowie
- P-1 - Proj. przepompownia ścieków
- Zakres inwestycji do realizacji w etapie I, część 2

Biuro Projektowo-Usługowe "ROLWOD"			
ul. Okólna 59, 62-510 Konin			
Dokumentacja	PROJEKT BUDOWLANY - Schemat sieci kanalizacyjnej		
Obiekt	Kanalizacja sanitarna wraz z przyłączami w miejscowości Guzów Osada, Guzów ul. Sienkiewicza oraz Guzów przy drodze krajowej - gm. Wiskitki ETAP I część 2		
Inwestor	GMINA WISKITKI ul. Kościuski 1, 96-315 Wiskitki		
Skala 1:10000	Egz. Nr	Zał. Nr	Data : Wrzesień 2011
Projektant:	inż. K. Cybulski upr. bud. w spec. instal.- inż. sieć wod.- kan. UAN 73/8346/H/21/86		
Sprawdzający:	mgr inż. A. Maliński upr. bud. w spec. instal.- inż. sieć wod.- kan. WKP/0253/PWOS/05		